


VUOKRA-ALUE

264, lisätilaoptiolla 299

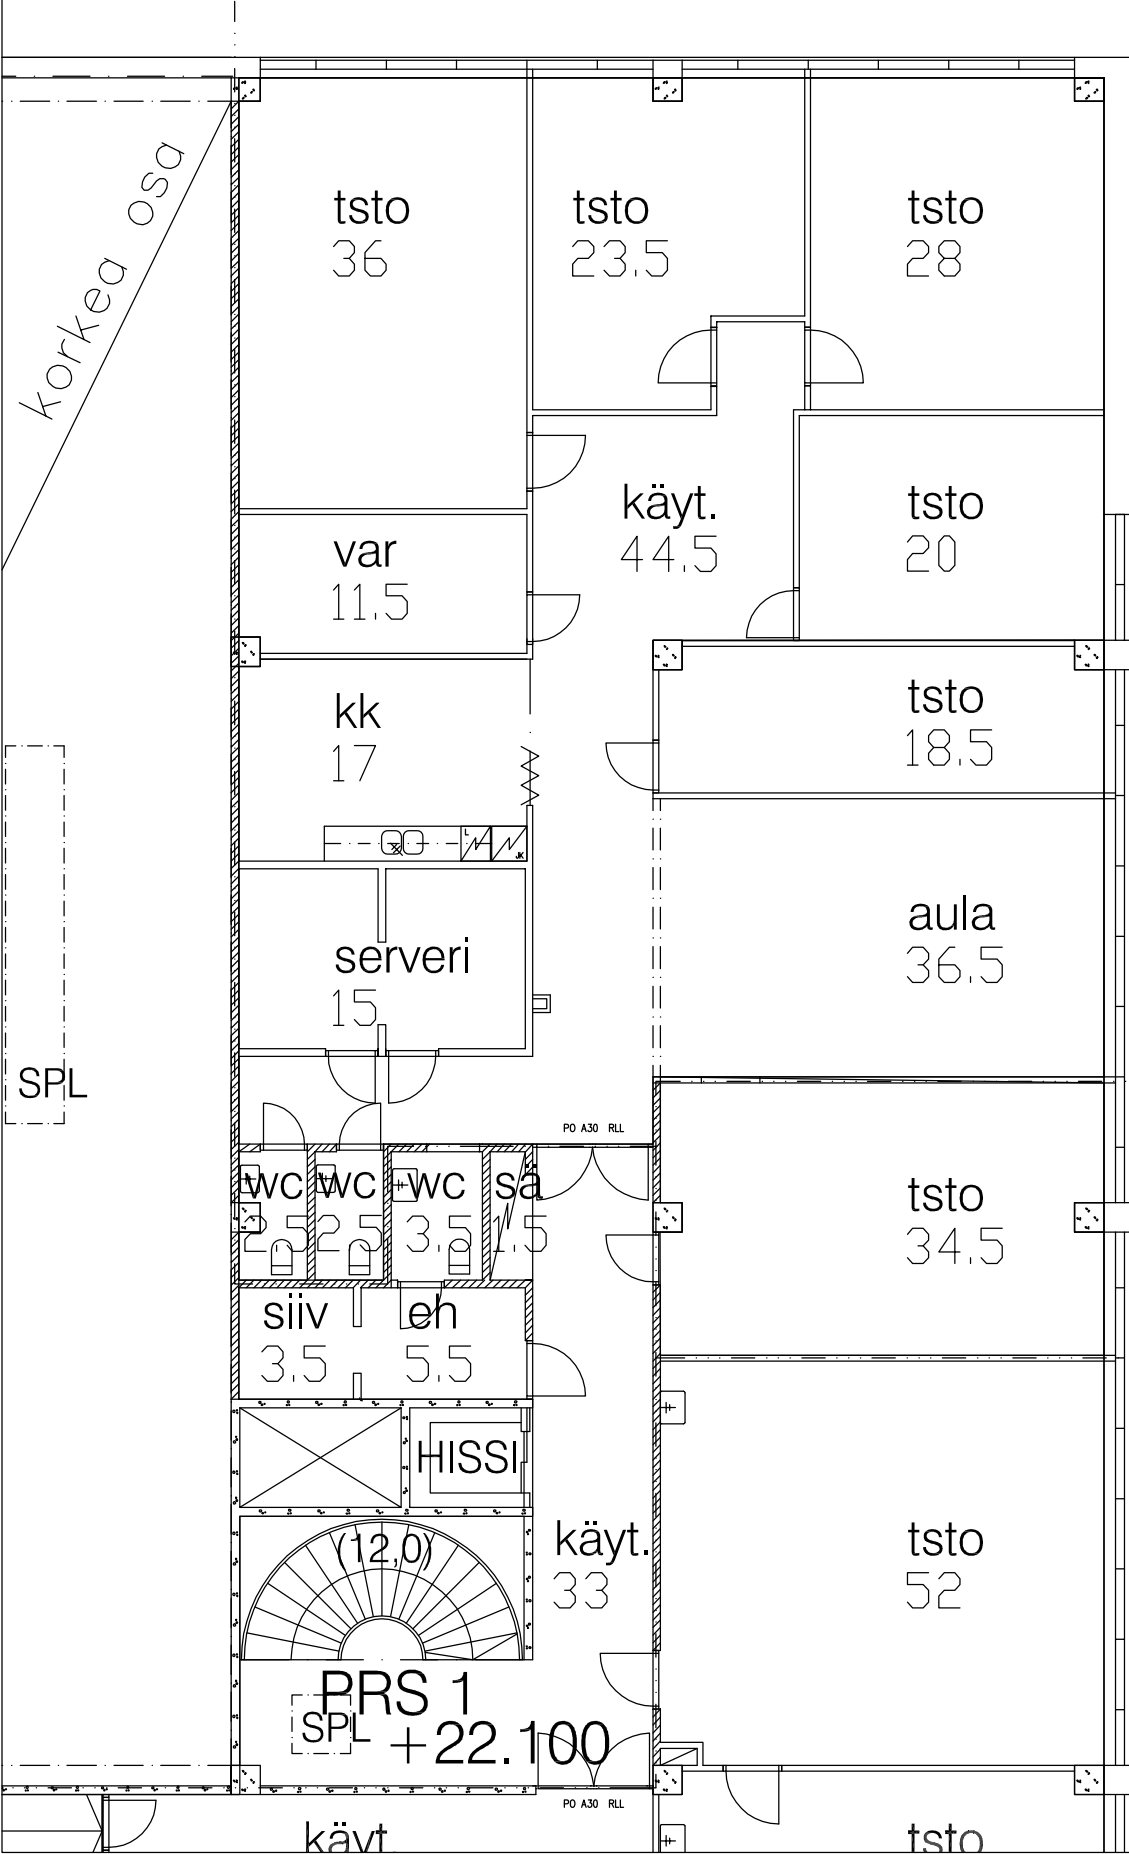

korkea osa

SPL

lisätilaoptio

KOY RUOSILANKULMA
osapohja 3.kerros
Ruosilantie 1