

Toimitilan vuokraus
010 3200 329
vuokraus@sagax.fi


Tikkurilantie 146, 01530 Vantaa

ASEMAPIIRROS 1:600




Tikkurilantie 146, 01530 Vantaa

Toimitilan vuokraus
010 3200 329
vuokraus@sagax.fi

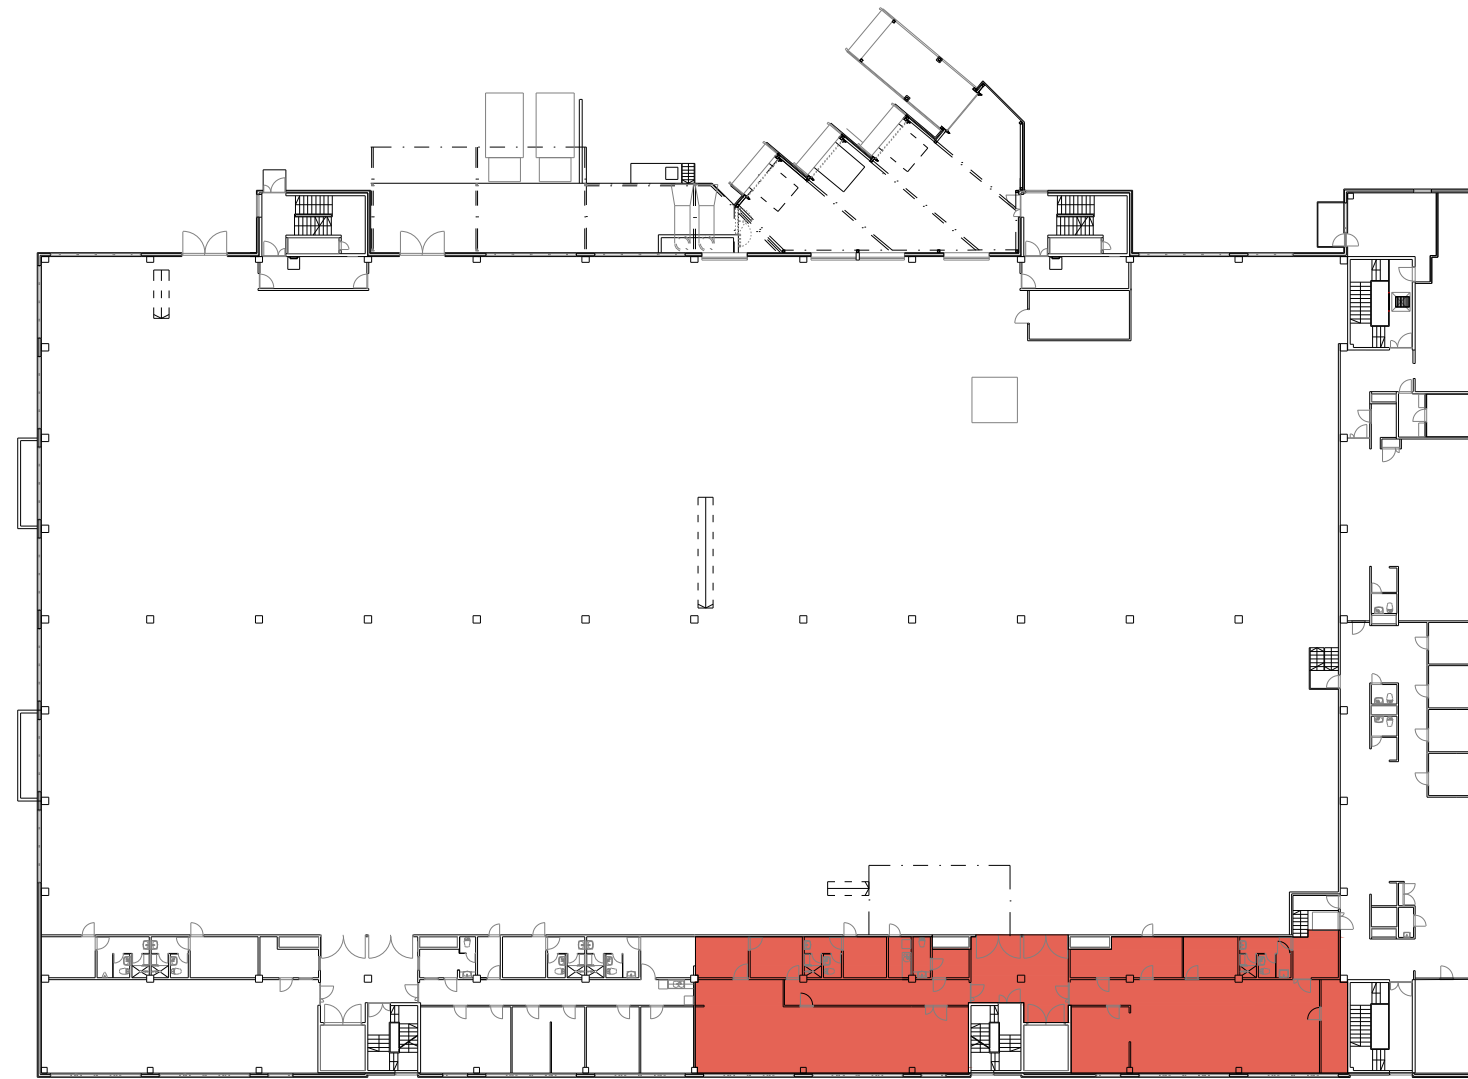


mittakaava 1:500

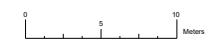

3.KERROS

LEIKKAUSKUVA

PINTA-ALA
3.krs 353 m²
yhteensä 353 m²

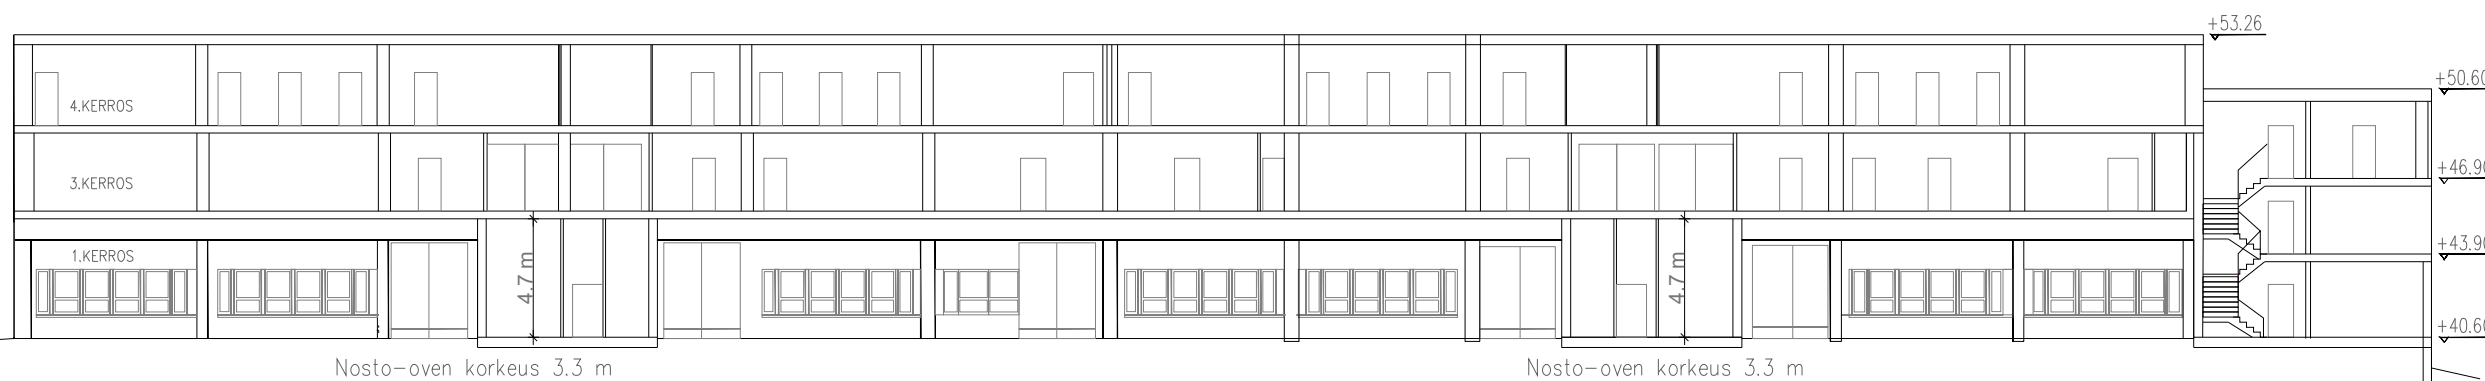

pinta-ala
353 m²
lattiakaivo

mittakaava 1:300

