


Toimitilan vuokraus


Timo Simolin
010 3220 860
timo.simolin@sagax.fi
www.sagax.fi

Pia Haapanen
010 3200 329
pia.haapanen@sagax.fi
www.sagax.fi

Hyttitie 8, 00700 Helsinki

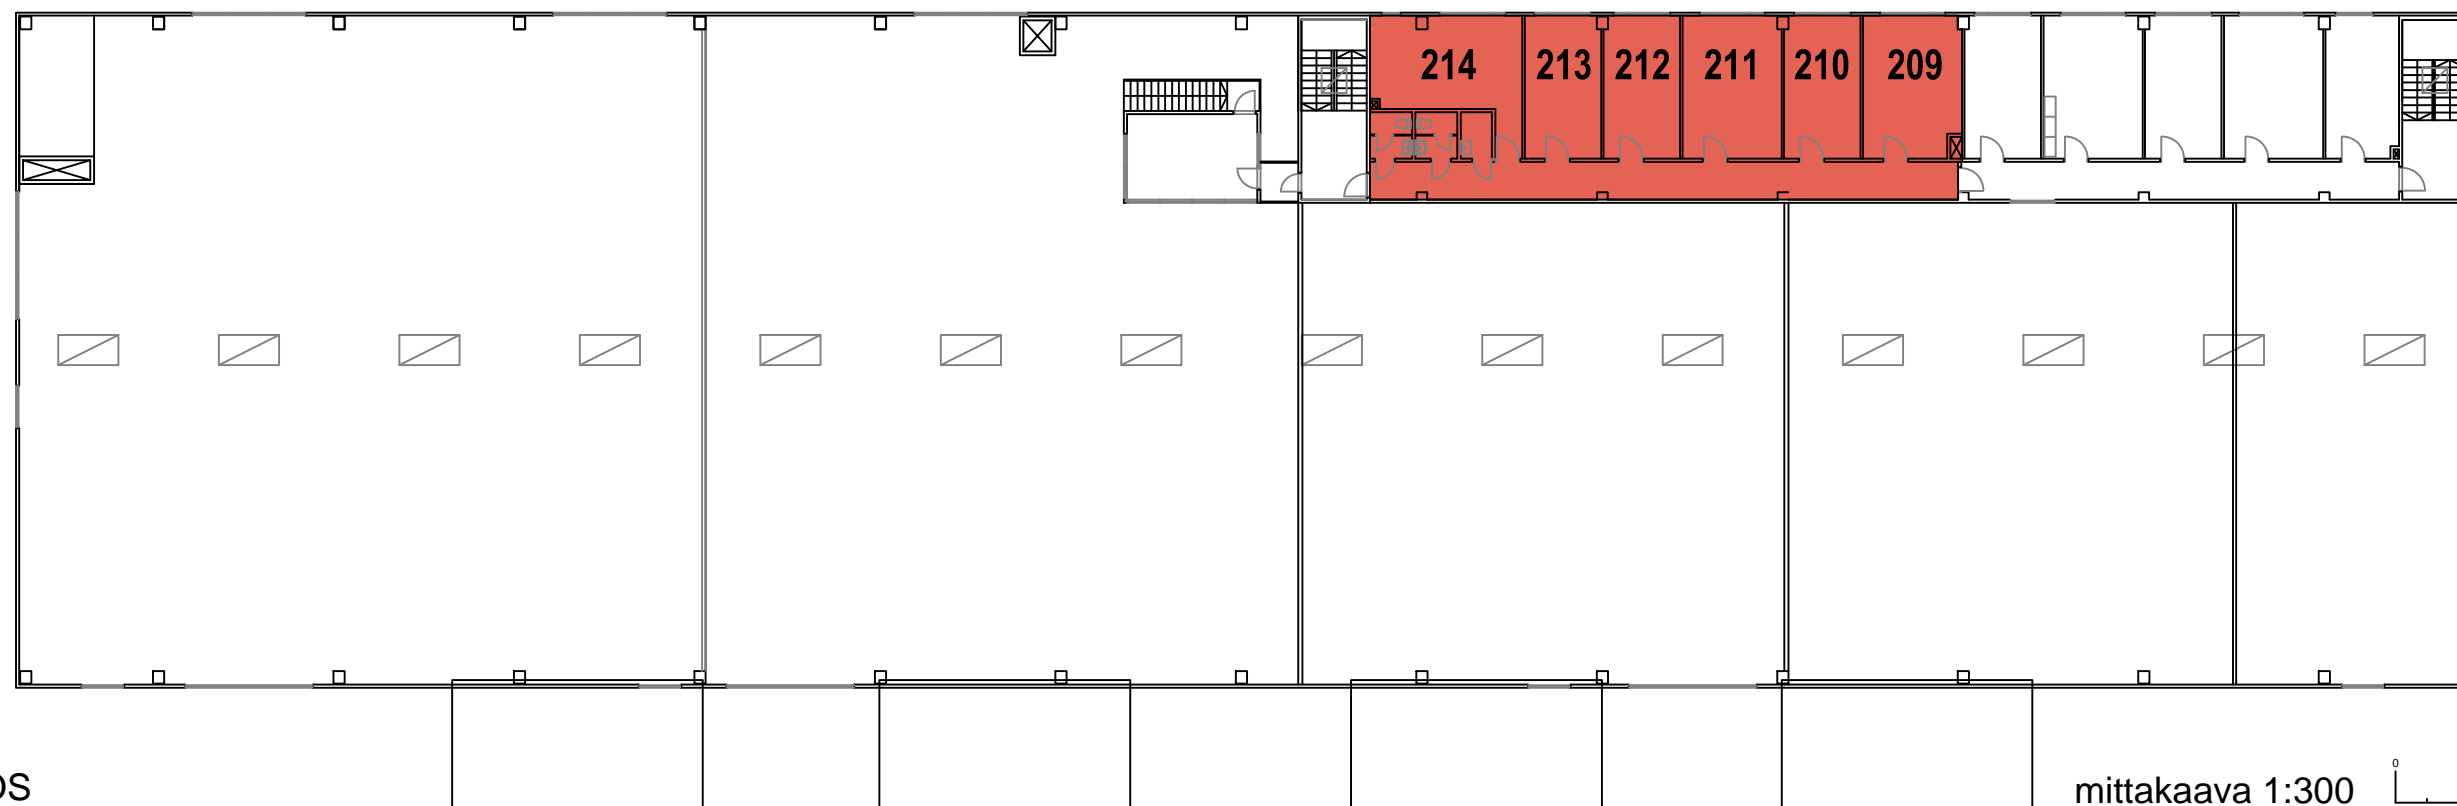

LEIKKAUSKUVA

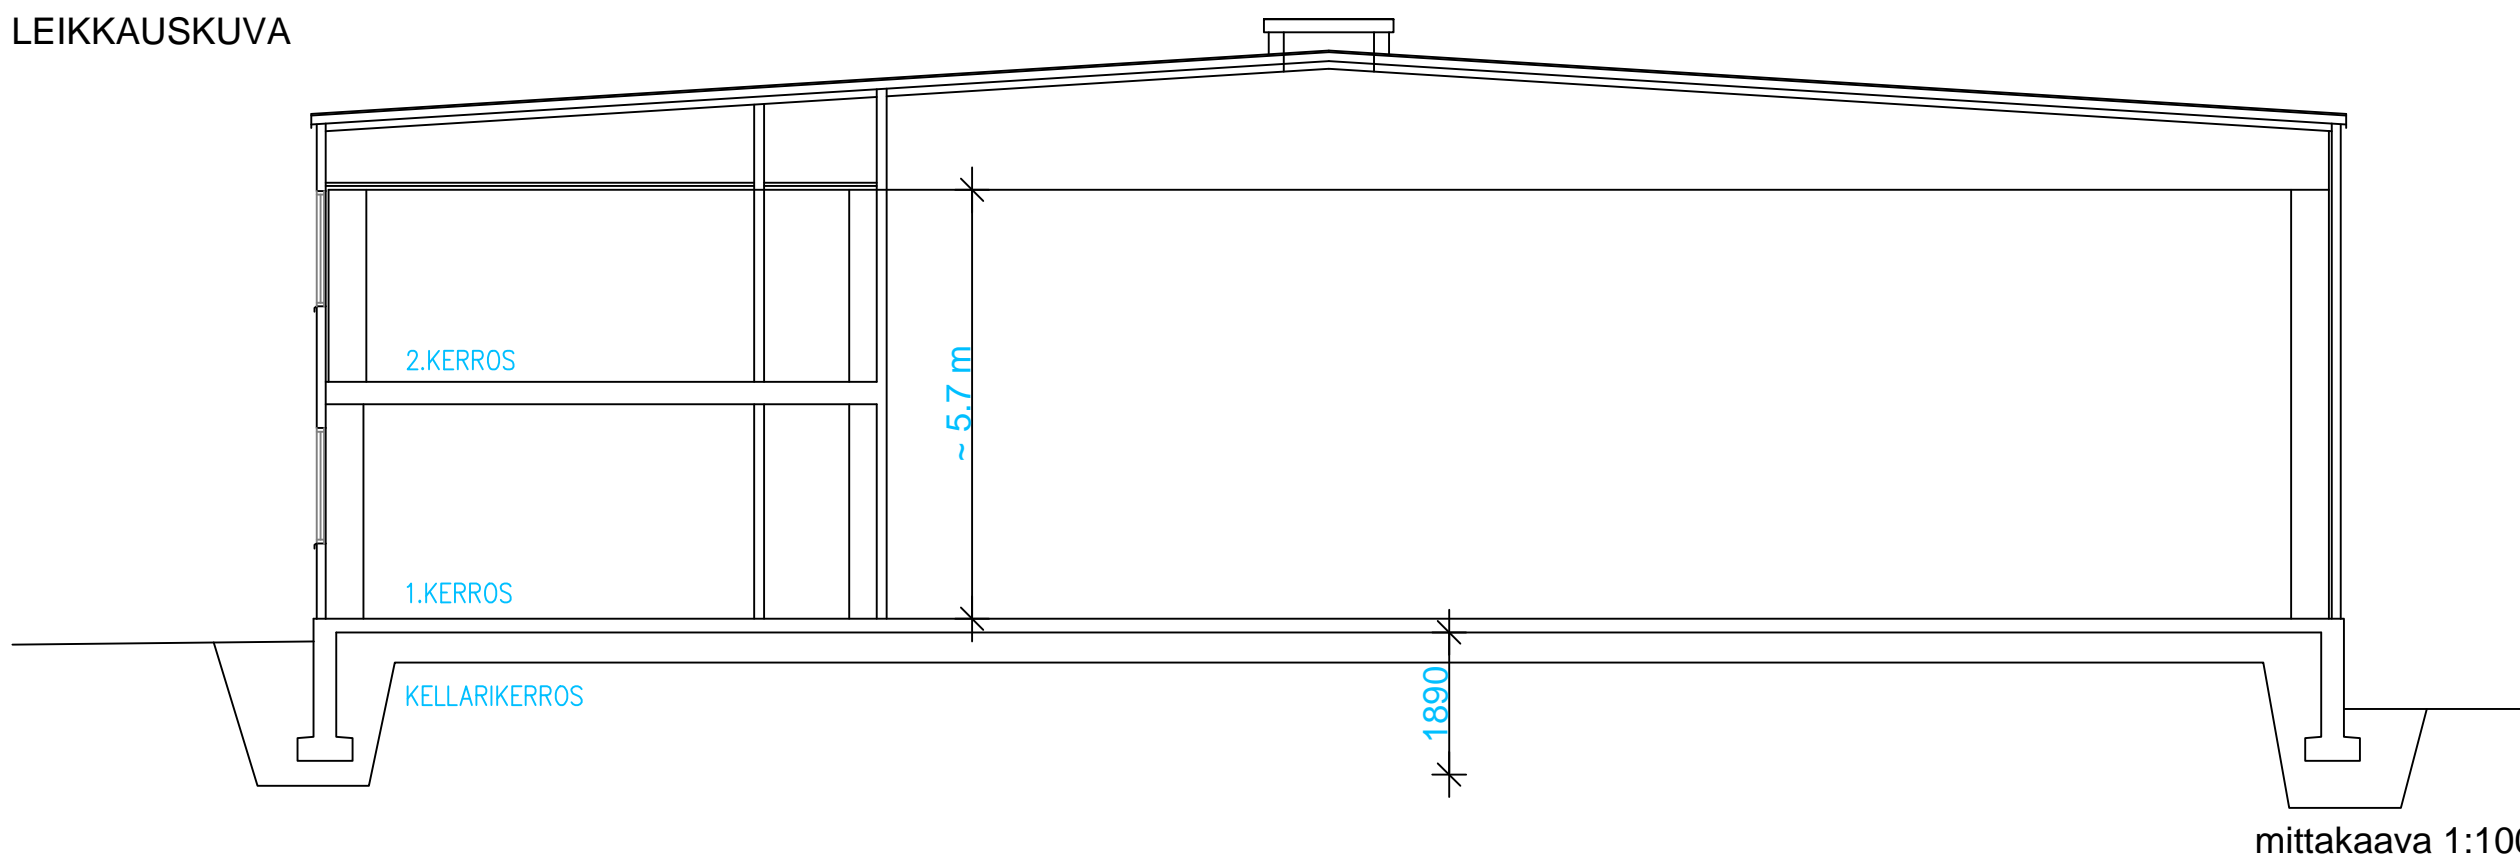

PINTA-ALA
2.kerros 190 m²
yhteensä 190 m²

- pinta-ala
- 190 m²
 - lattiakaivo

Toimitilan vuokraus

Timo Simolin
010 3220 860
timo.simolin@sagax.fi
www.sagax.fi

Pia Haapanen
010 3200 329
pia.haapanen@sagax.fi
www.sagax.fi

Hyttitie 8, 00700 Helsinki

ASEMAPIIRROS 1:400

