

Toimitilan vuokraus
010 3200 329
vuokraus@sagax.fi


Koskelonkuja 1 A, 02920 Espoo

ASEMAPIIRROS 1:500




Toimitilan vuokraus
010 3200 329
vuokraus@sagax.fi

Koskelonkuja 1 A, 02920 Espoo

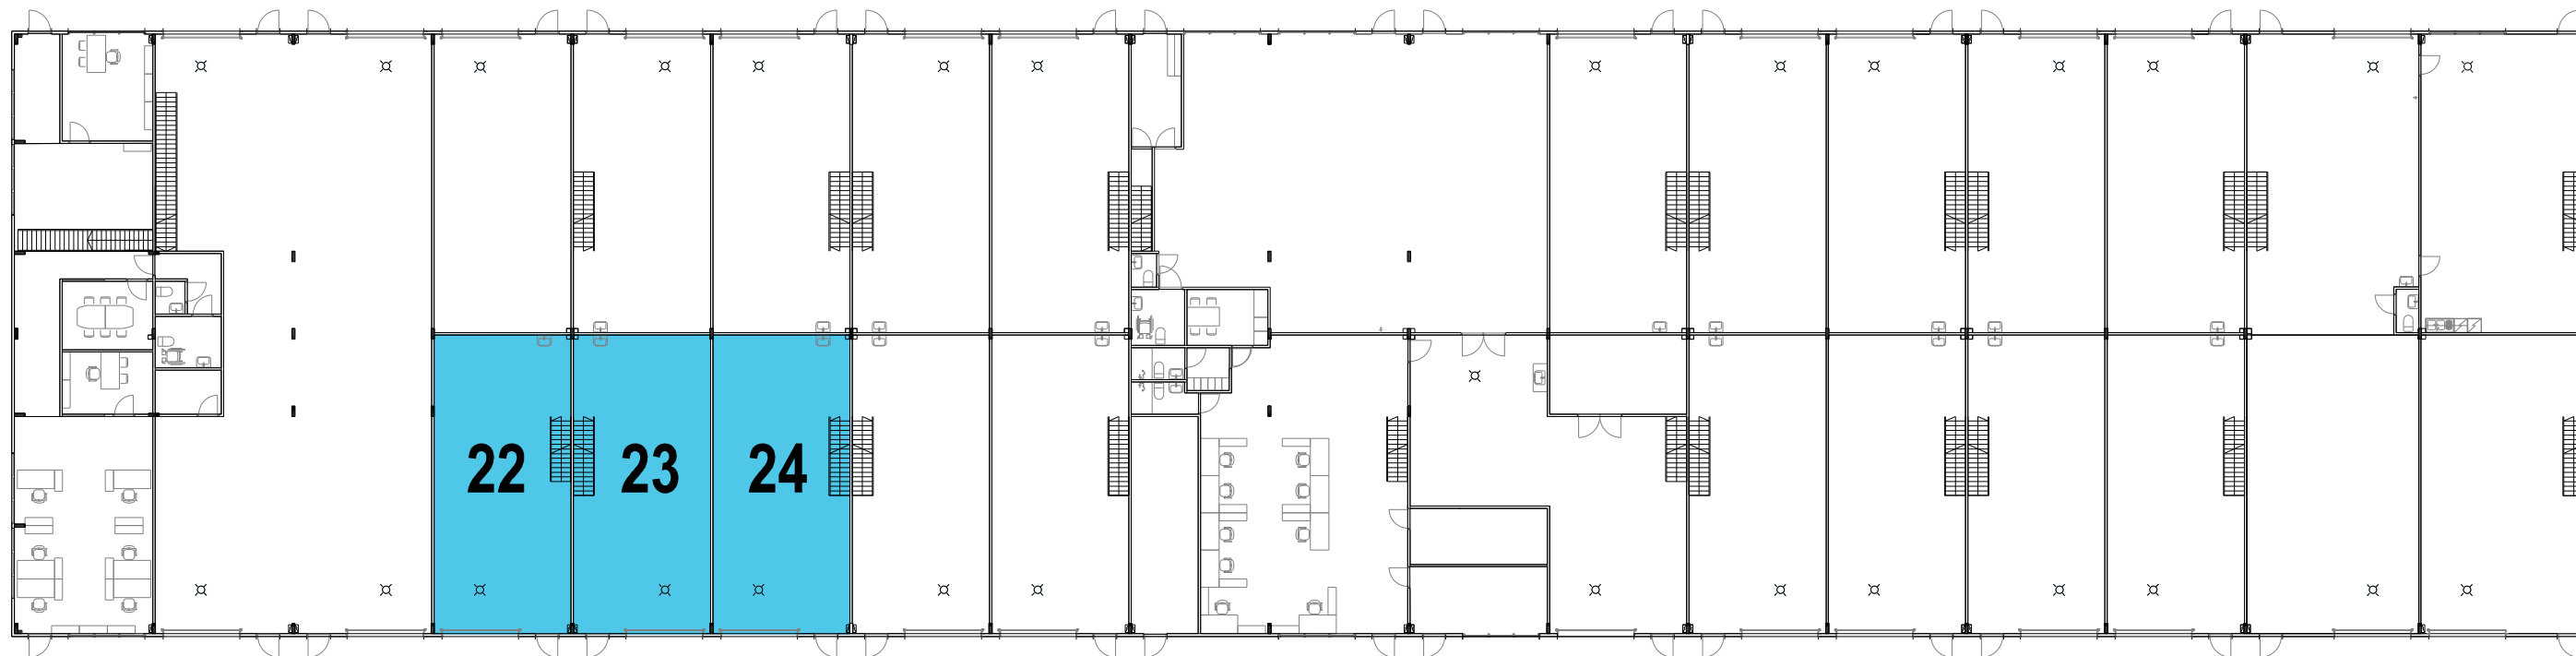


1.KERROS

mittakaava 1:300

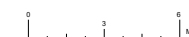

LEIKKAUSKUVA

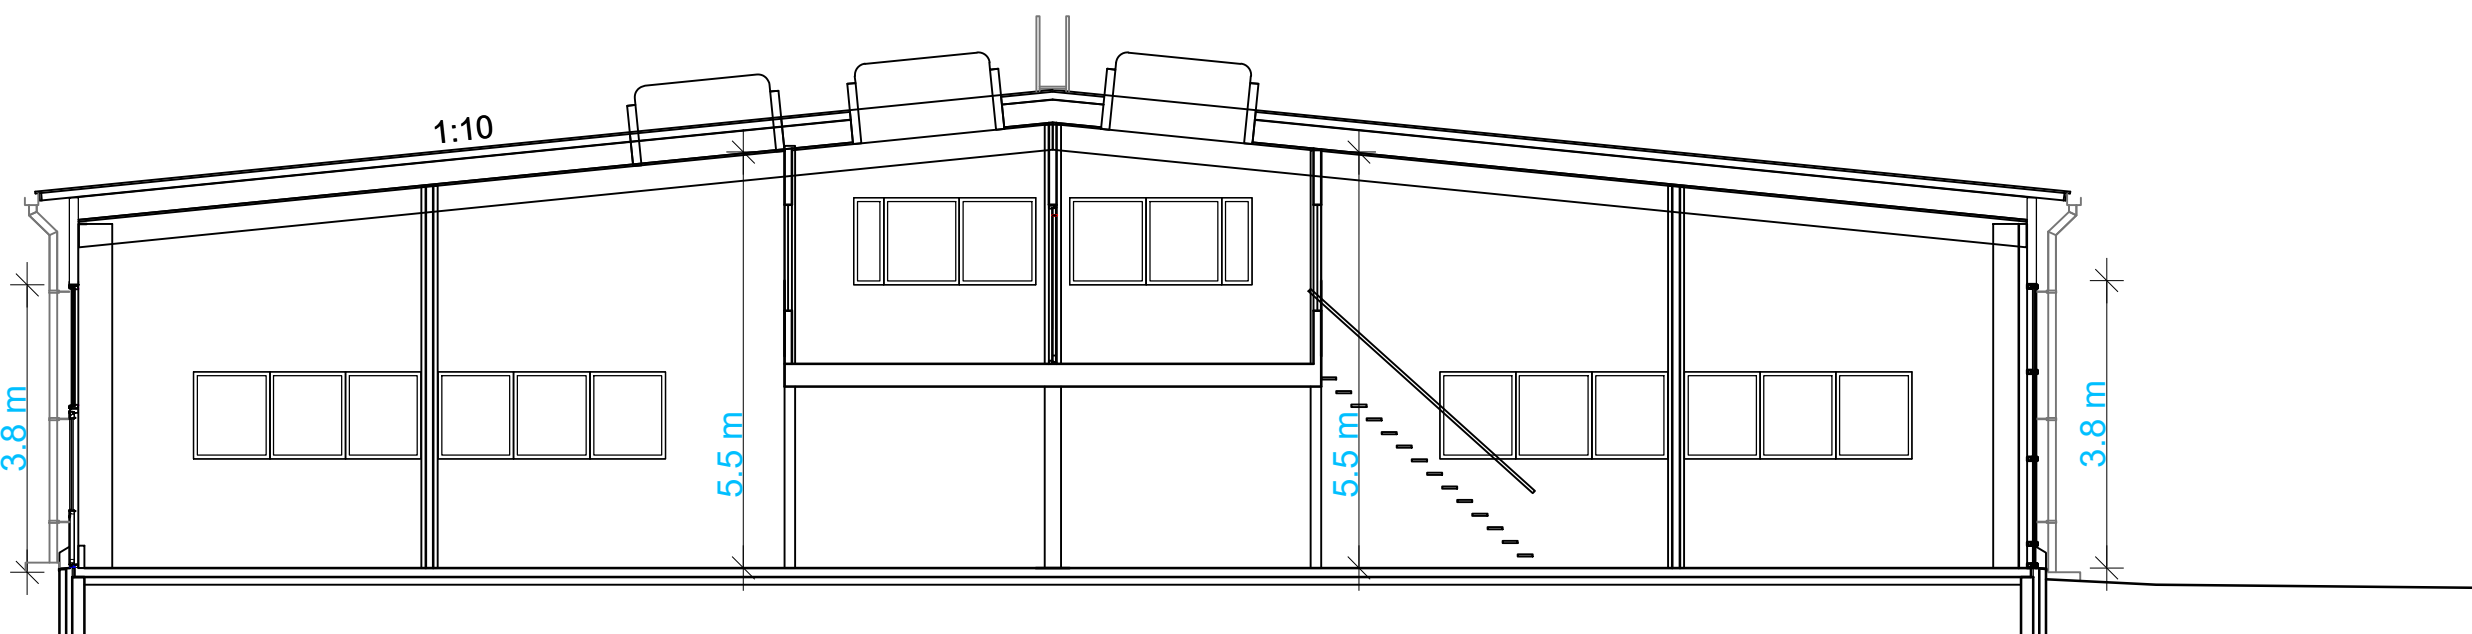

oven leveys 3.3 m

oven leveys 3.3 m

mittakaava 1:100



PINTA-ALA

1.krs 231 m²

2.krs (parvi) 61,5 m²

yhteensä 292,5 m²


pinta-ala

231 m²

lattiakaivo

Toimitilan vuokraus
010 3200 329
vuokraus@sagax.fi

Koskelonkuja 1 A, 02920 Espoo

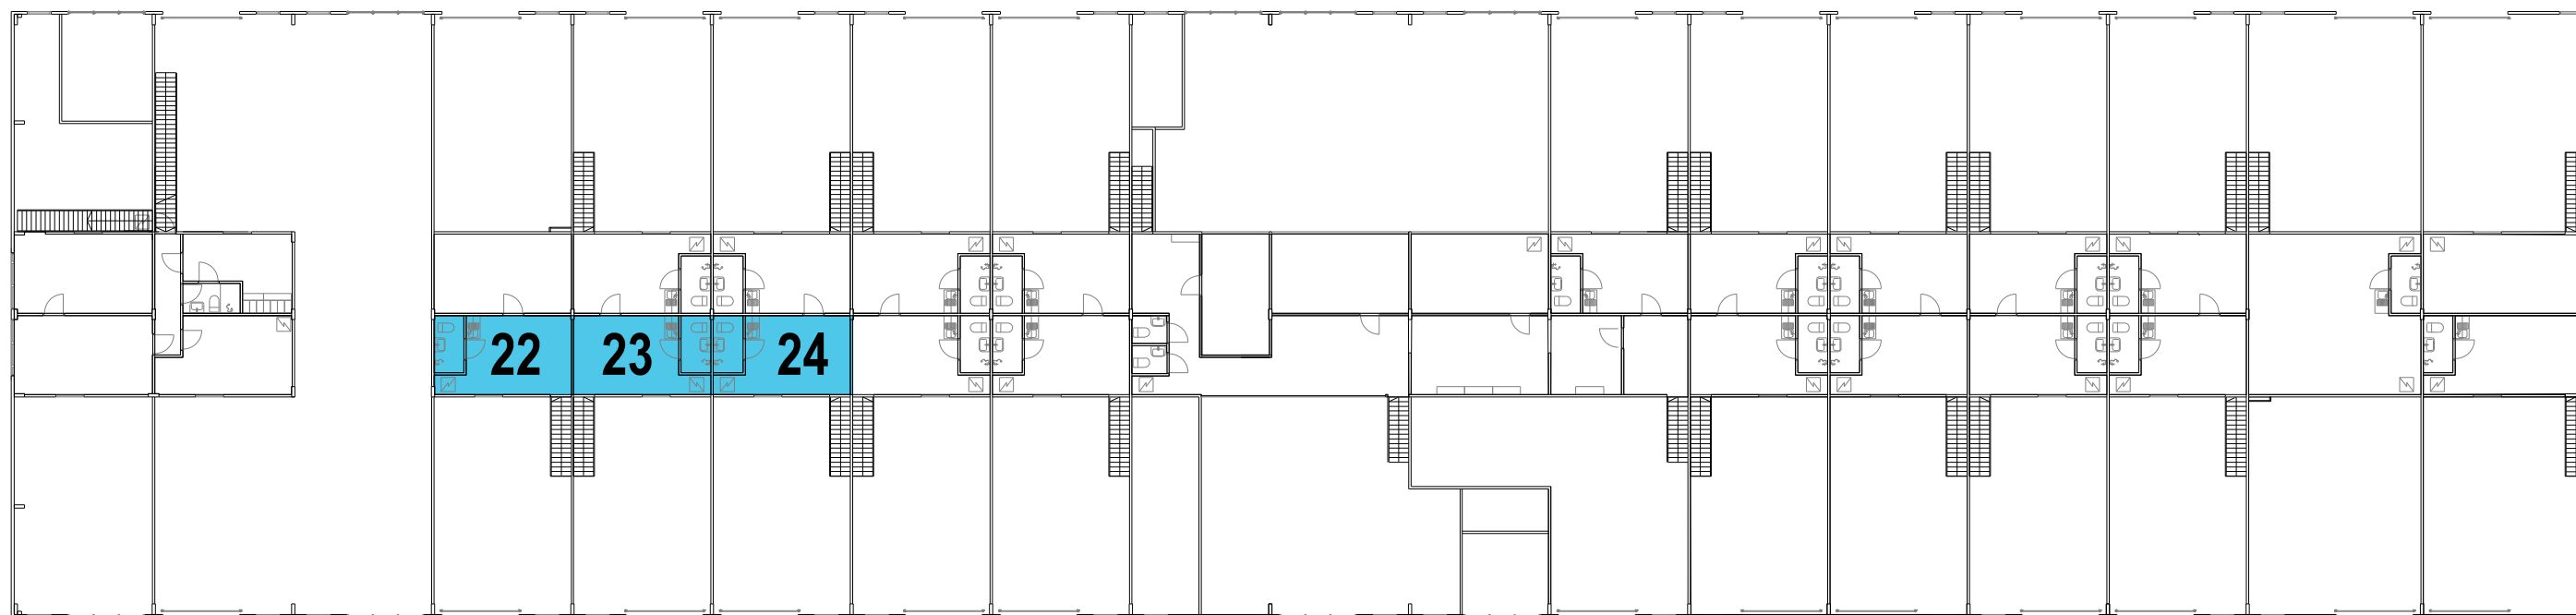


2.KERROS

mittakaava 1:300



LEIKKAUSKUVA

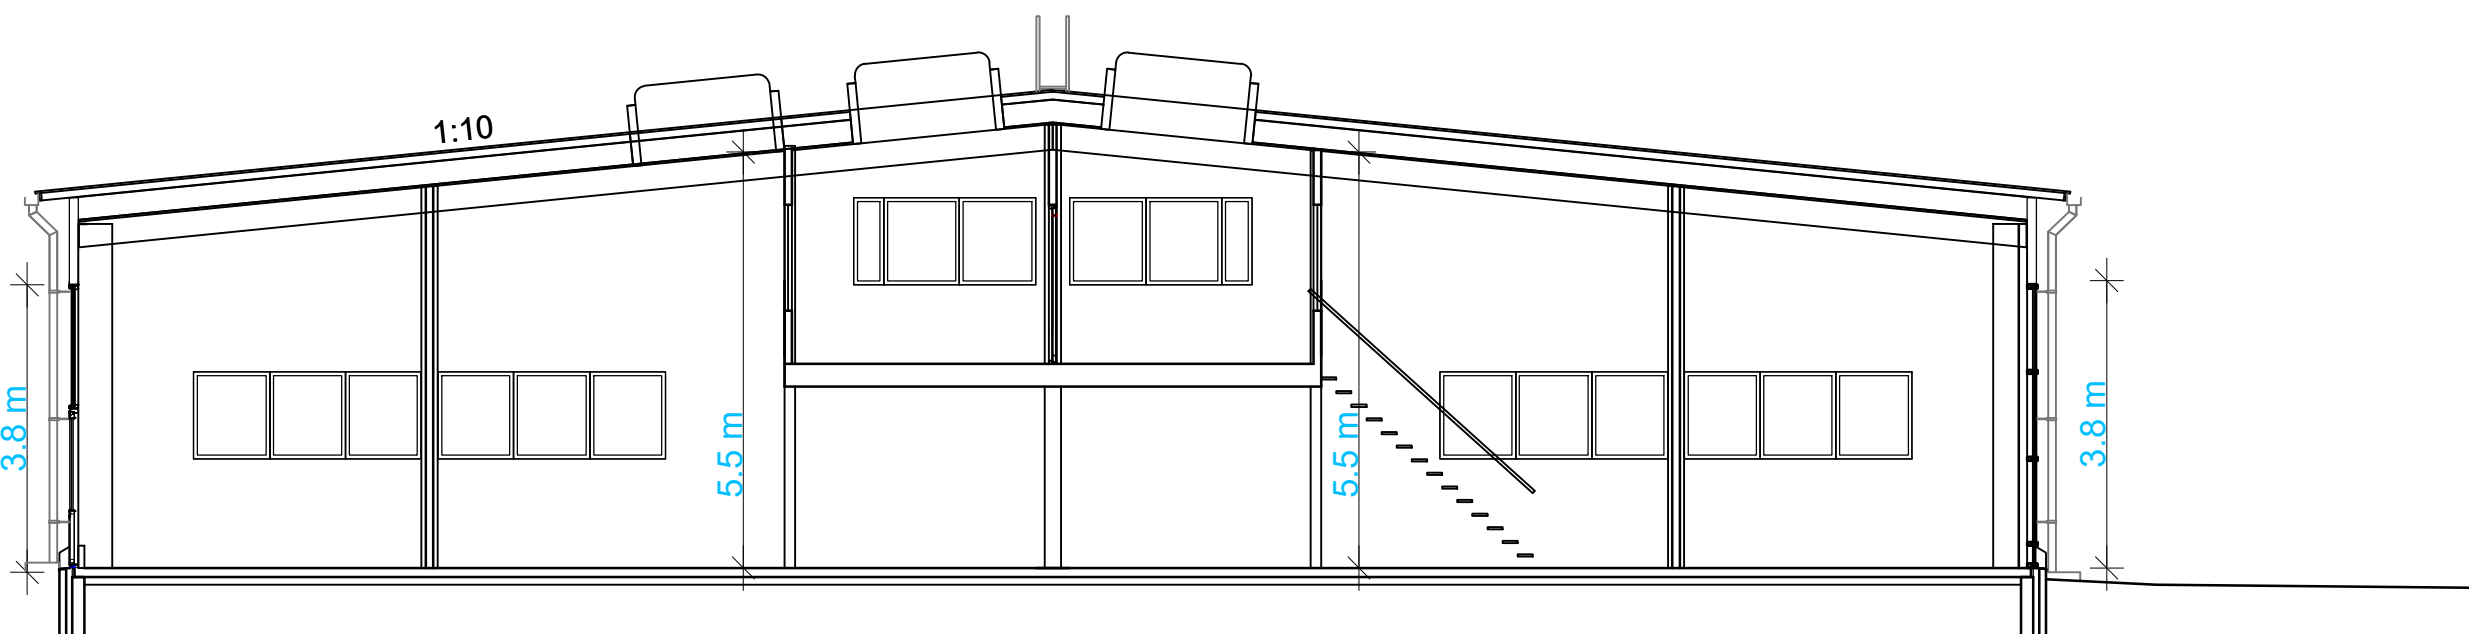

oven leveys 3.3 m

oven leveys 3.3 m

mittakaava 1:100



PINTA-ALA

1.krs 231 m²

2.krs (parvi) 61,5 m²

yhteensä 292,5 m²

pinta-ala

61,5 m²

lattiakaivo