


Toimitilan vuokraus  
010 3200 329  
vuokraus@sagax.fi

Tikkurilantie 146, 01530 Vantaa

ASEMAPIIRROS 1:600



Toimitilan vuokraus  
010 3200 329  
vuokraus@sagax.fi

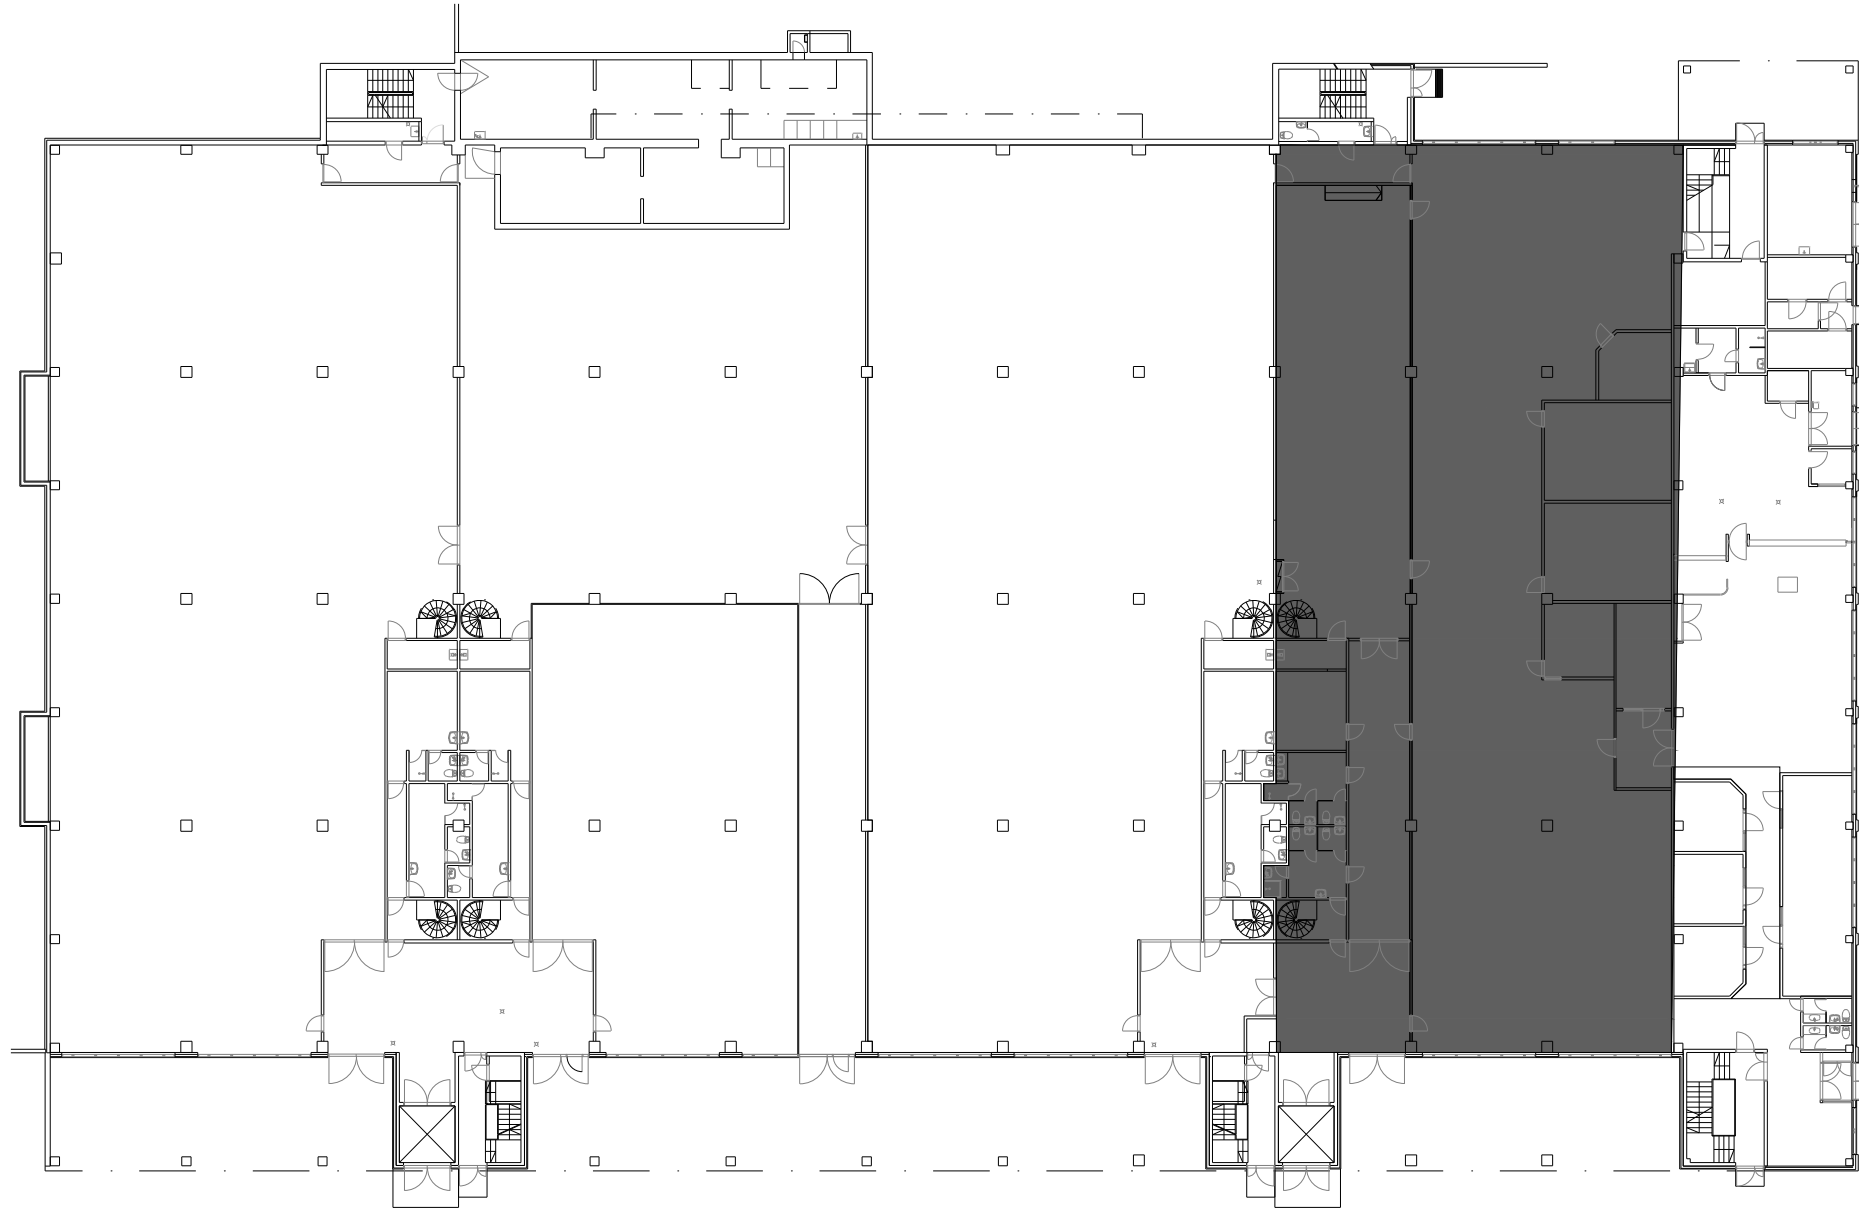


mittakaava 1:400

1.KERROS

LEIKKAUSKUVA

PINTA-ALA  
1.krs 1050 m<sup>2</sup>  
yhteensä 1050 m<sup>2</sup>

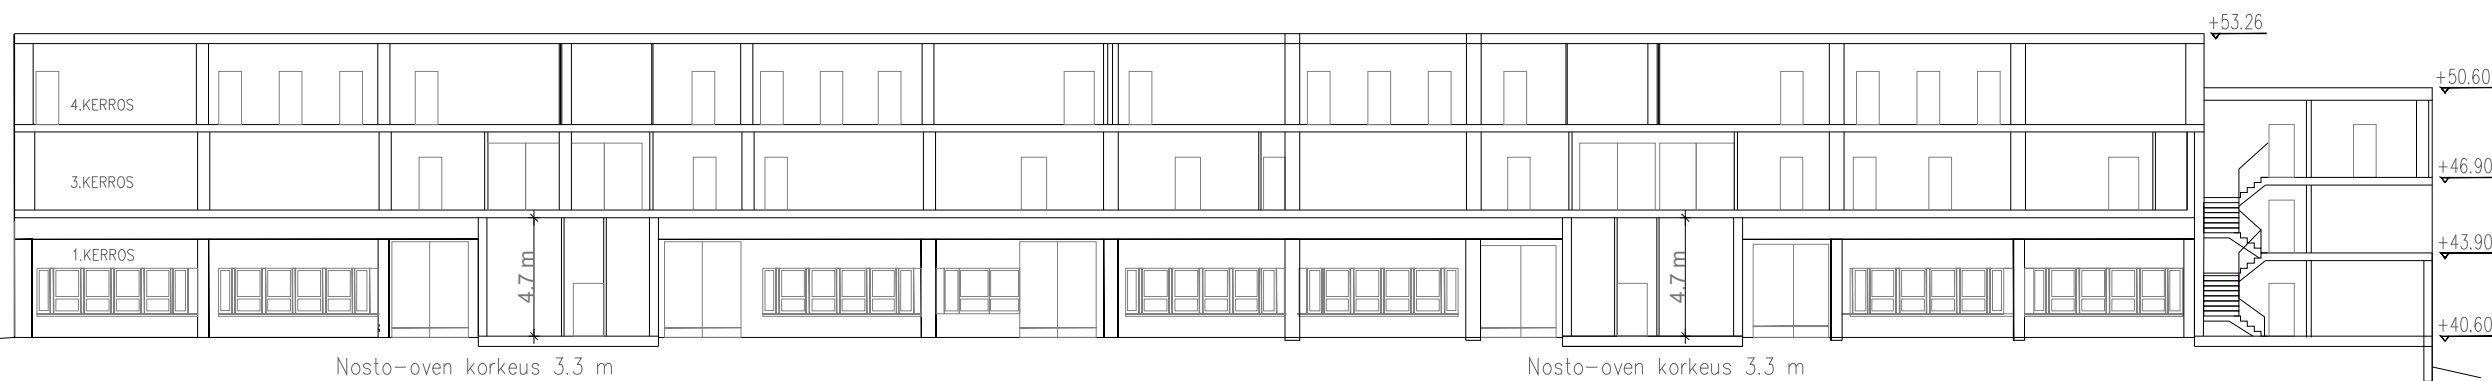

Nosto-oven korkeus 3.3 m

Nosto-oven korkeus 3.3 m

pinta-ala  
■ 1050 m<sup>2</sup>  
⊗ lattiakaivo

mittakaava 1:300