

Toimitilan vuokraus

Timo Simolin
010 3220 860
timo.simolin@sagax.fi
www.sagax.fi

Pia Haapanen
010 3200 329
pia.haapanen@sagax.fi
www.sagax.fi

Tikkurilantie 146, 01530 Vantaa

ASEMAPIIRROS 1:600



Toimitilan vuokraus


Timo Simolin
010 3220 860

timo.simolin@sagax.fi
www.sagax.fi

Pia Haapanen
010 3200 329

pia.haapanen@sagax.fi
www.sagax.fi

Tikkurilantie 146, 01530 Vantaa

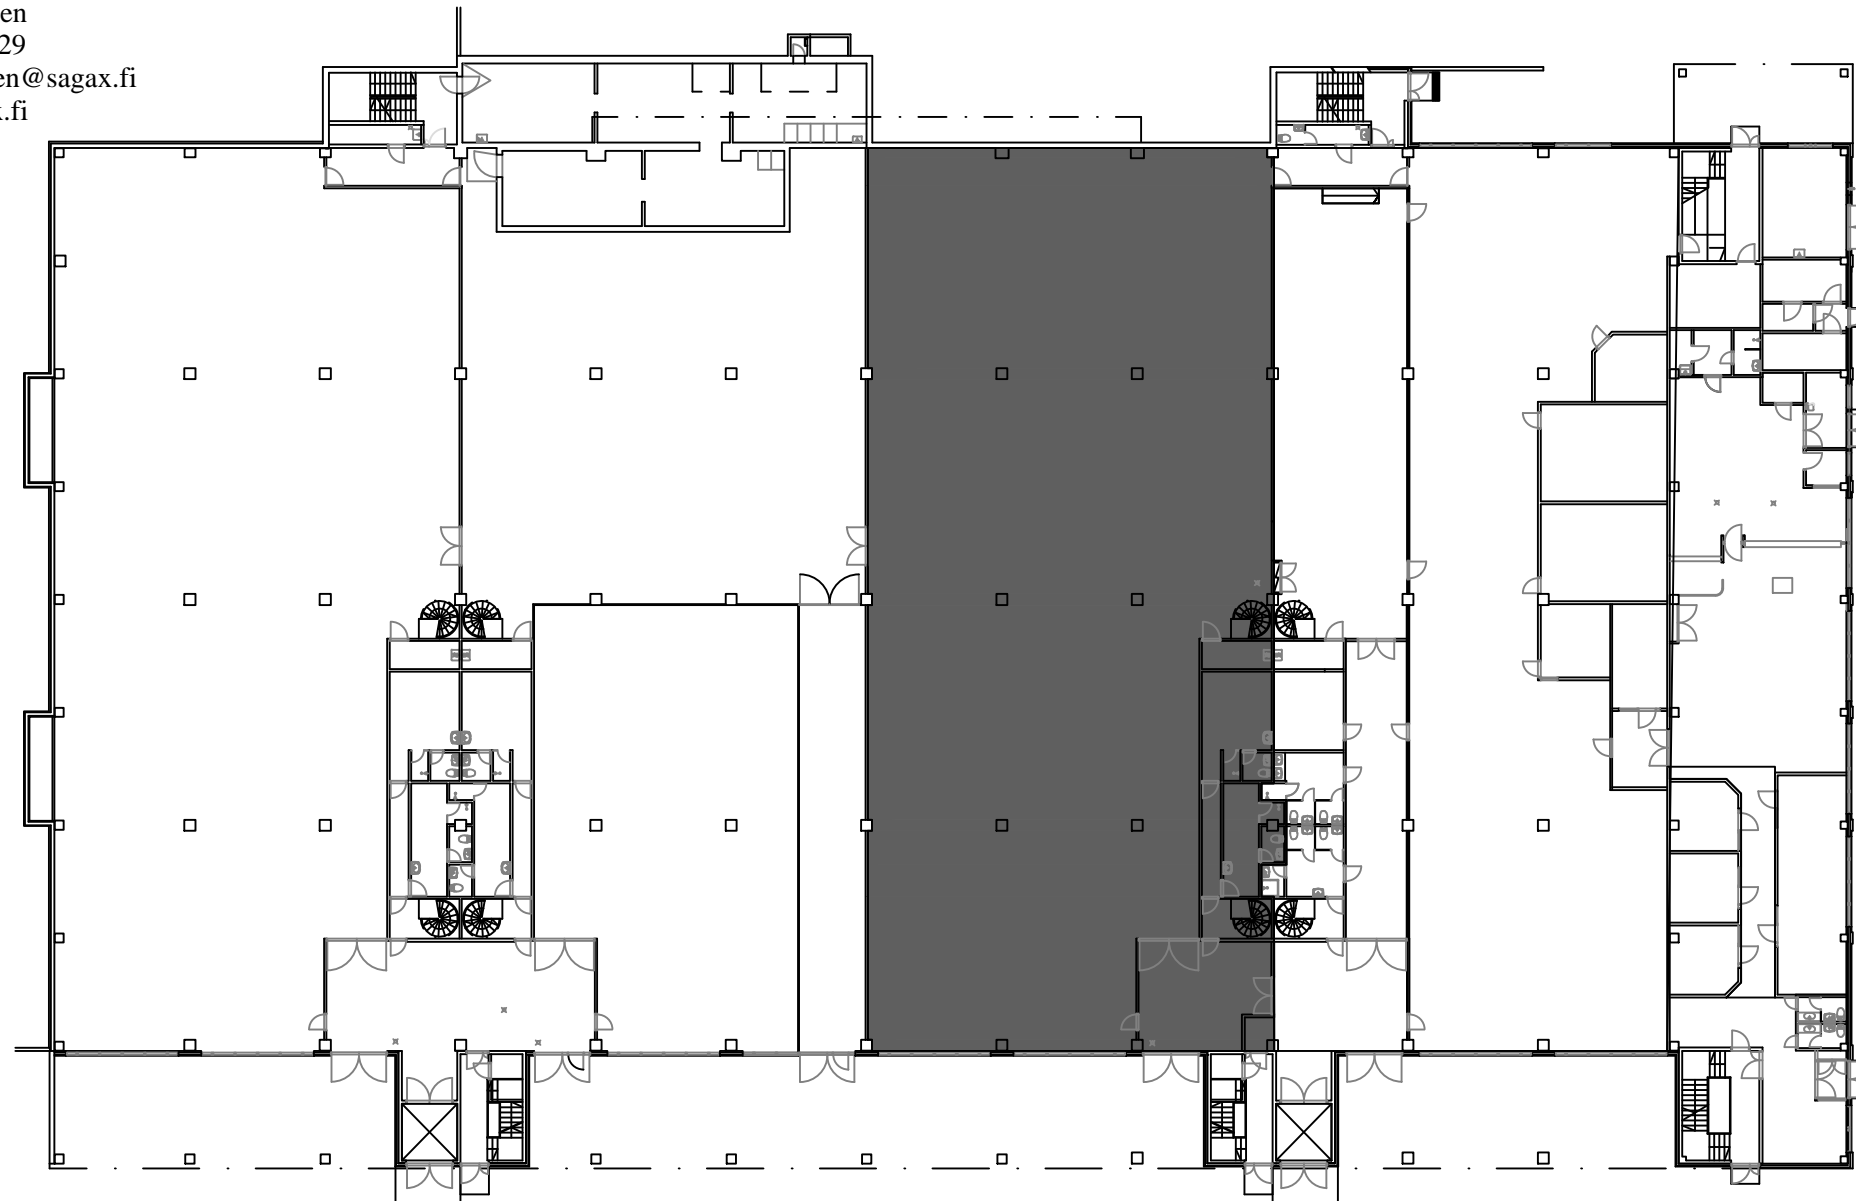


1.KERROS

mittakaava 1:400

LEIKKAUSKUVA

PINTA-ALA
1.krs 1050 m²
yhteensä 1050 m²

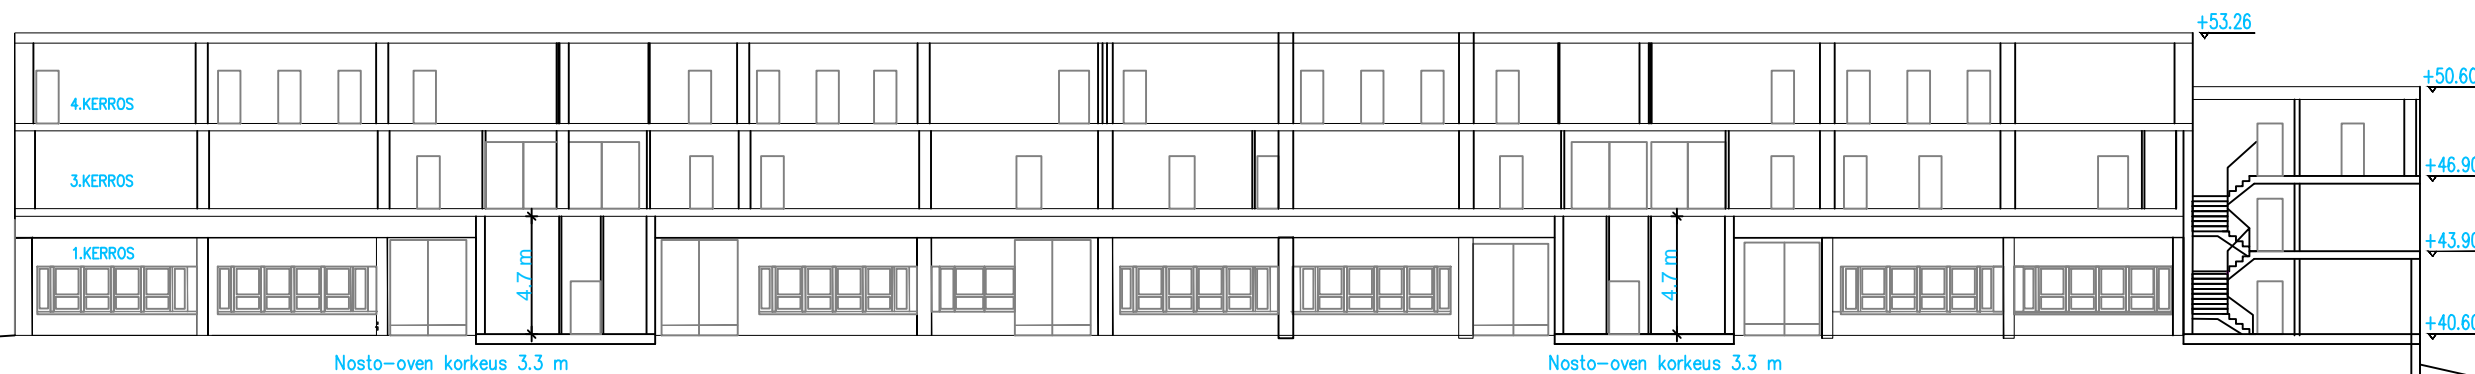

Nosto-oven korkeus 3.3 m

Nosto-oven korkeus 3.3 m

pinta-ala
■ 1050 m²
⊗ lattiakaivo

mittakaava 1:300