



Toimitilan vuokraus
010 3200 329
vuokraus@sagax.fi

Tikkurilantie 146, 01530 Vantaa


ASEMAPIIRROS 1:600

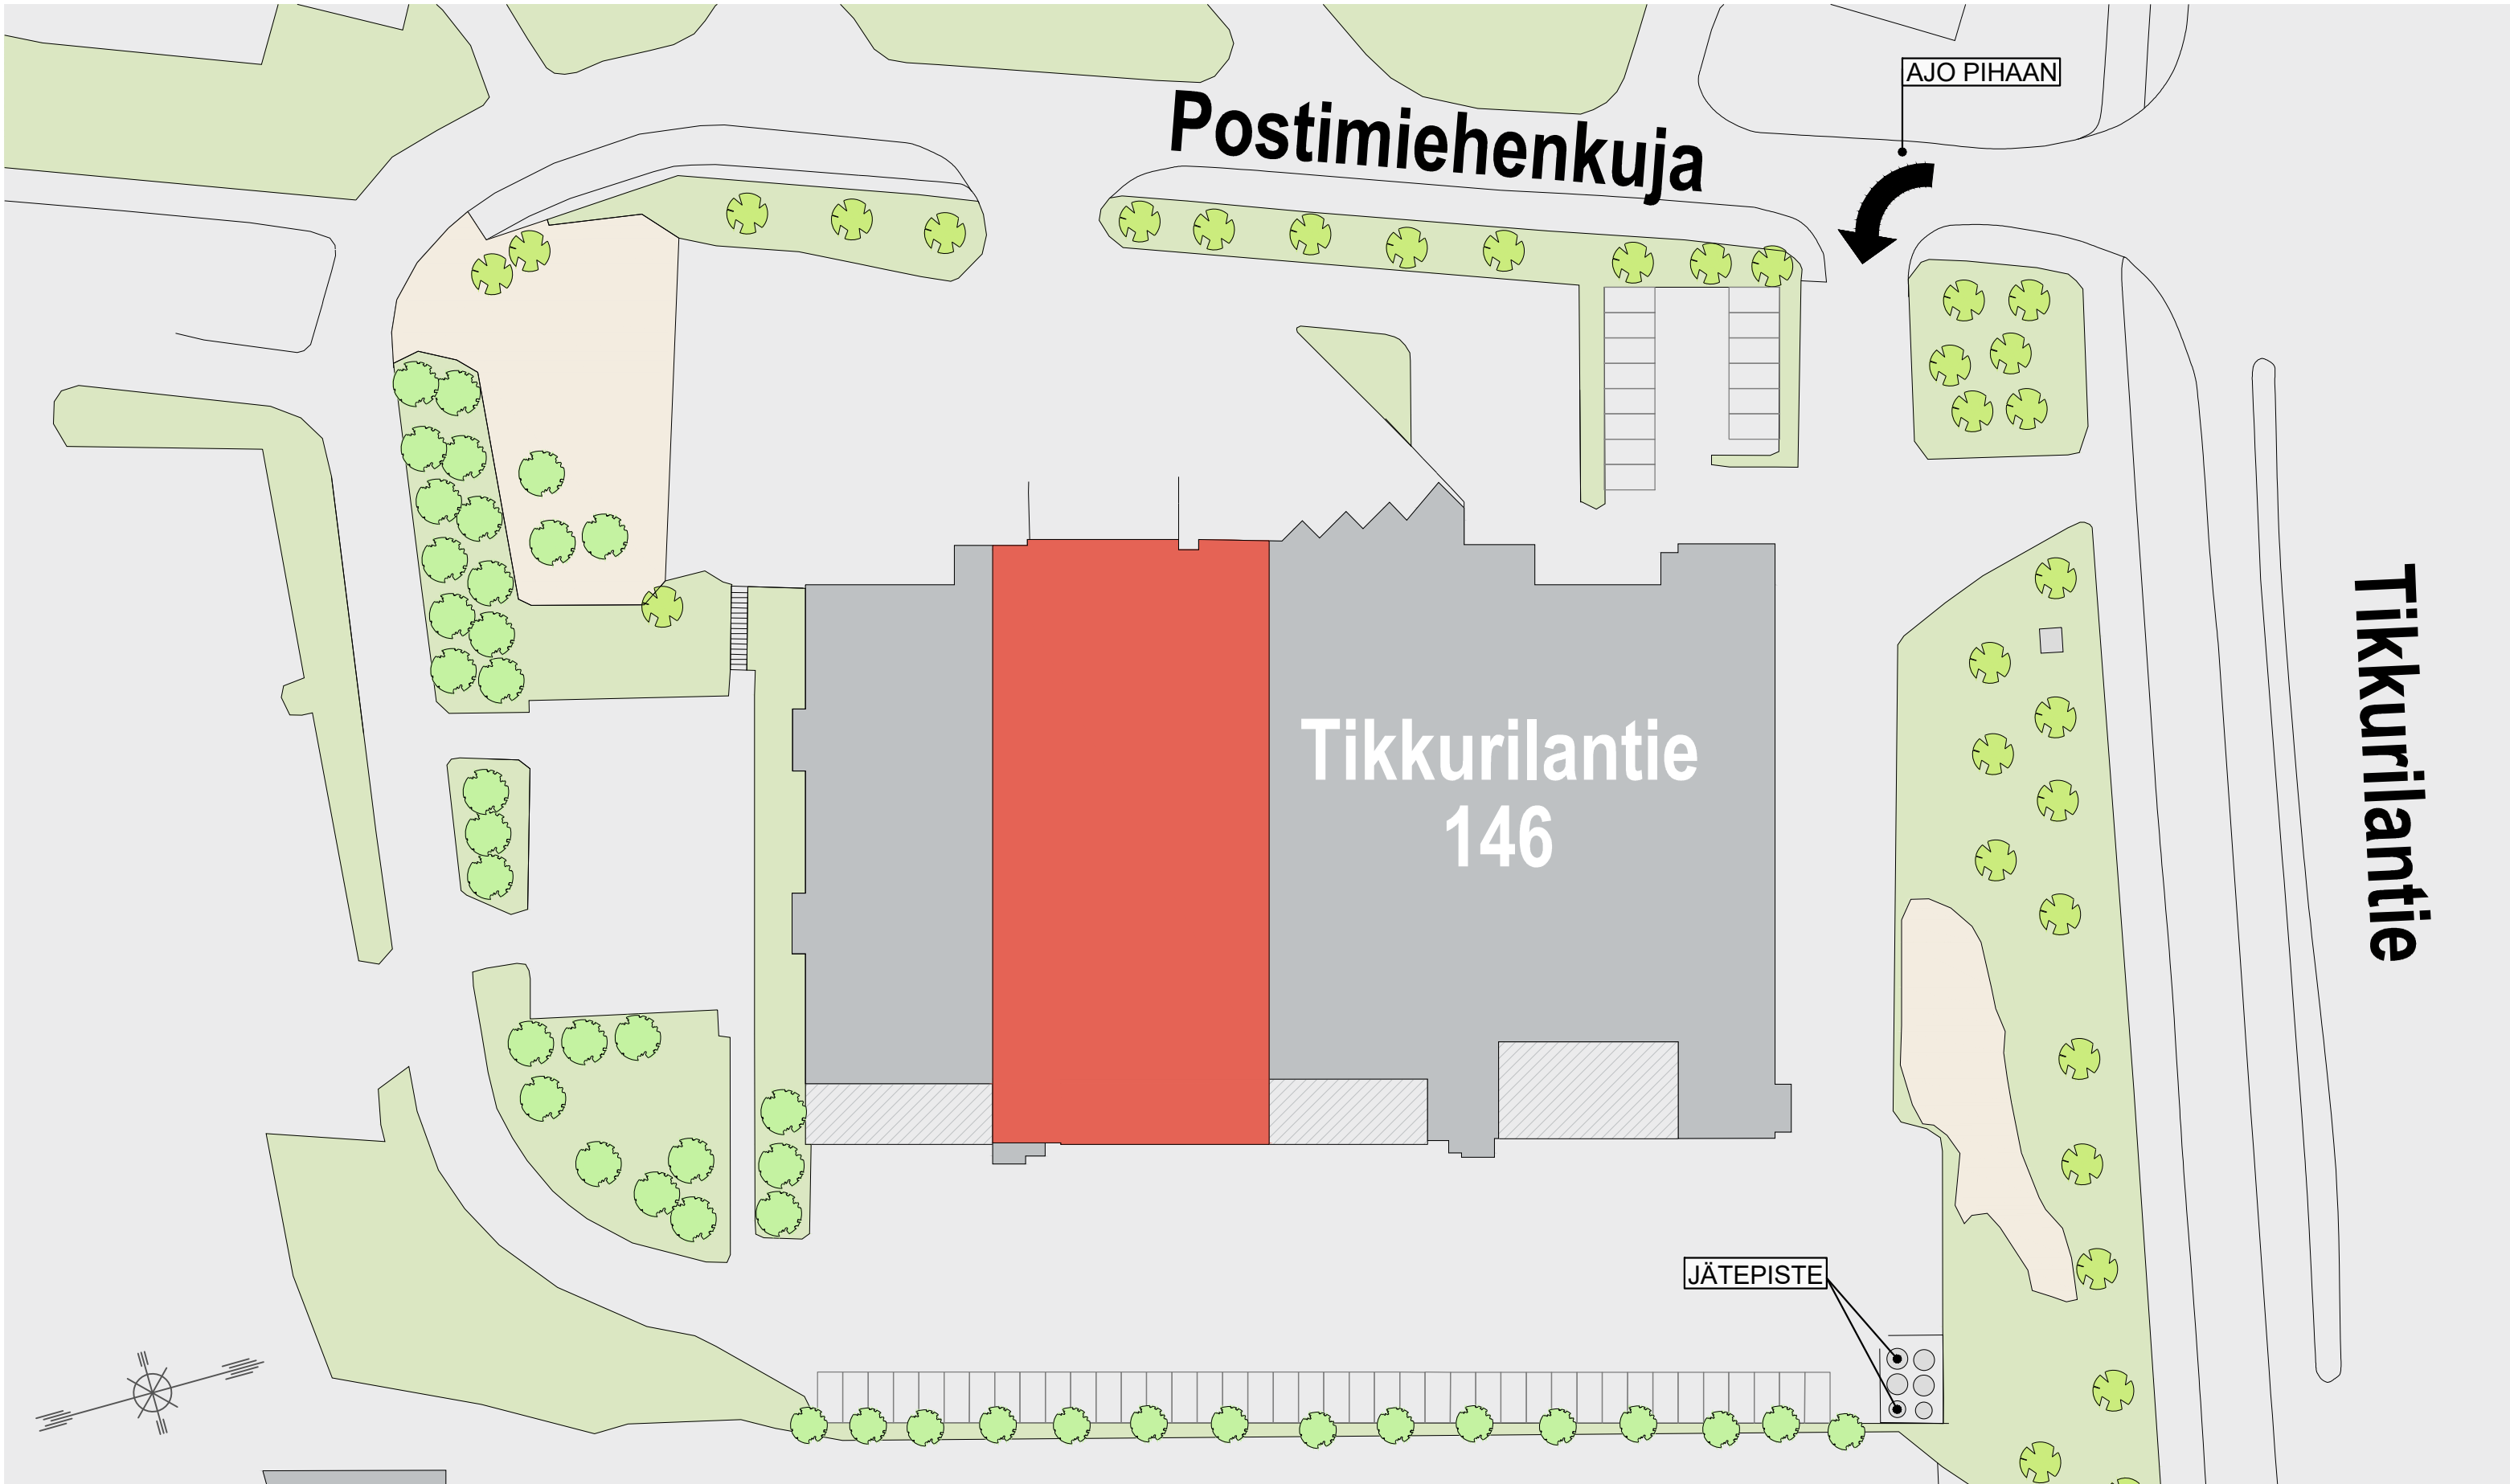

Toimitilan vuokraus
010 3200 329
vuokraus@sagax.fi

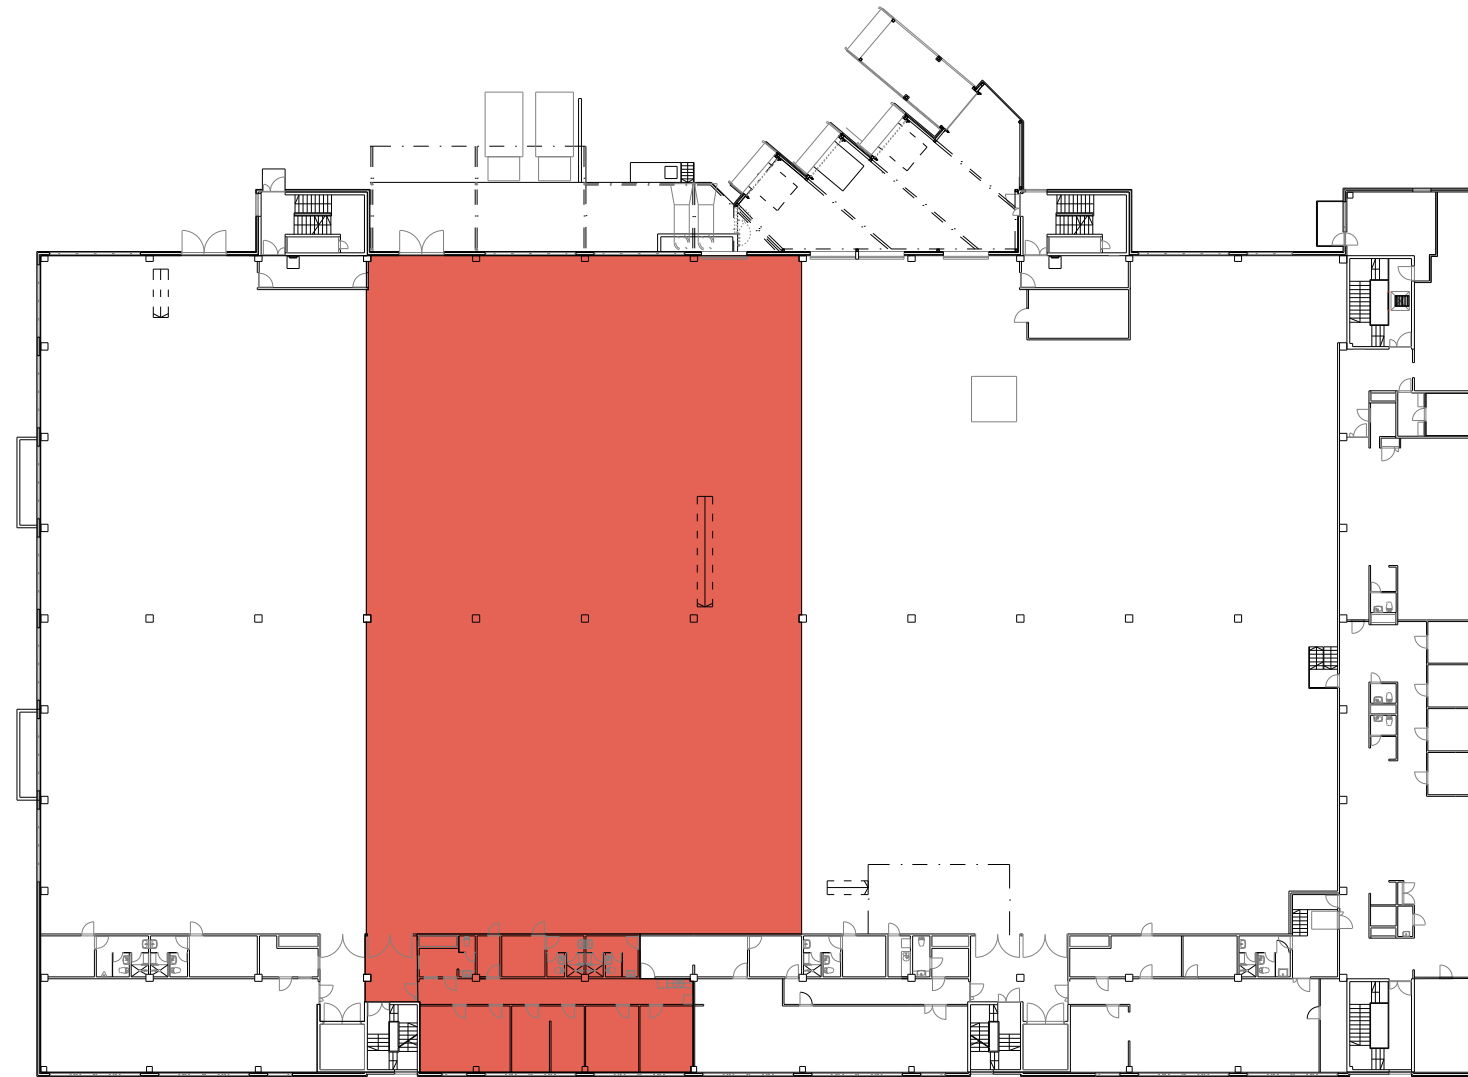


mittakaava 1:500

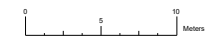

3.KERROS

LEIKKAUSKUVA

PINTA-ALA
3.krs halli 1315 m²
3.krs toimisto 170 m²
yhteensä 1485 m²

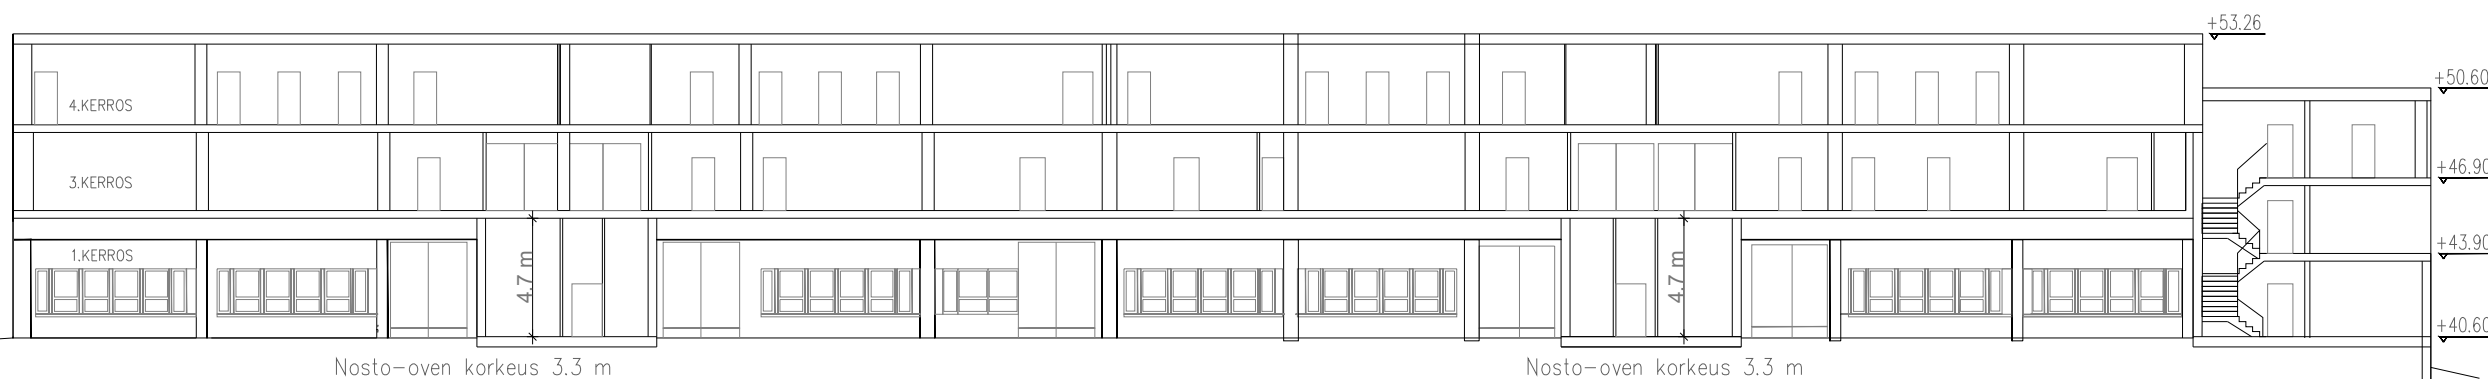

Nosto-oven korkeus 3.3 m

Nosto-oven korkeus 3.3 m

mittakaava 1:300



pinta-ala
■ 1485 m²
⊗ lattiakaivo