



- TOIMISTO 1, 213,5 m<sup>2</sup>
- TOIMISTO 2, 536,0 m<sup>2</sup>
- RAVINTOLA, 225 m<sup>2</sup> - VUOKRATTU

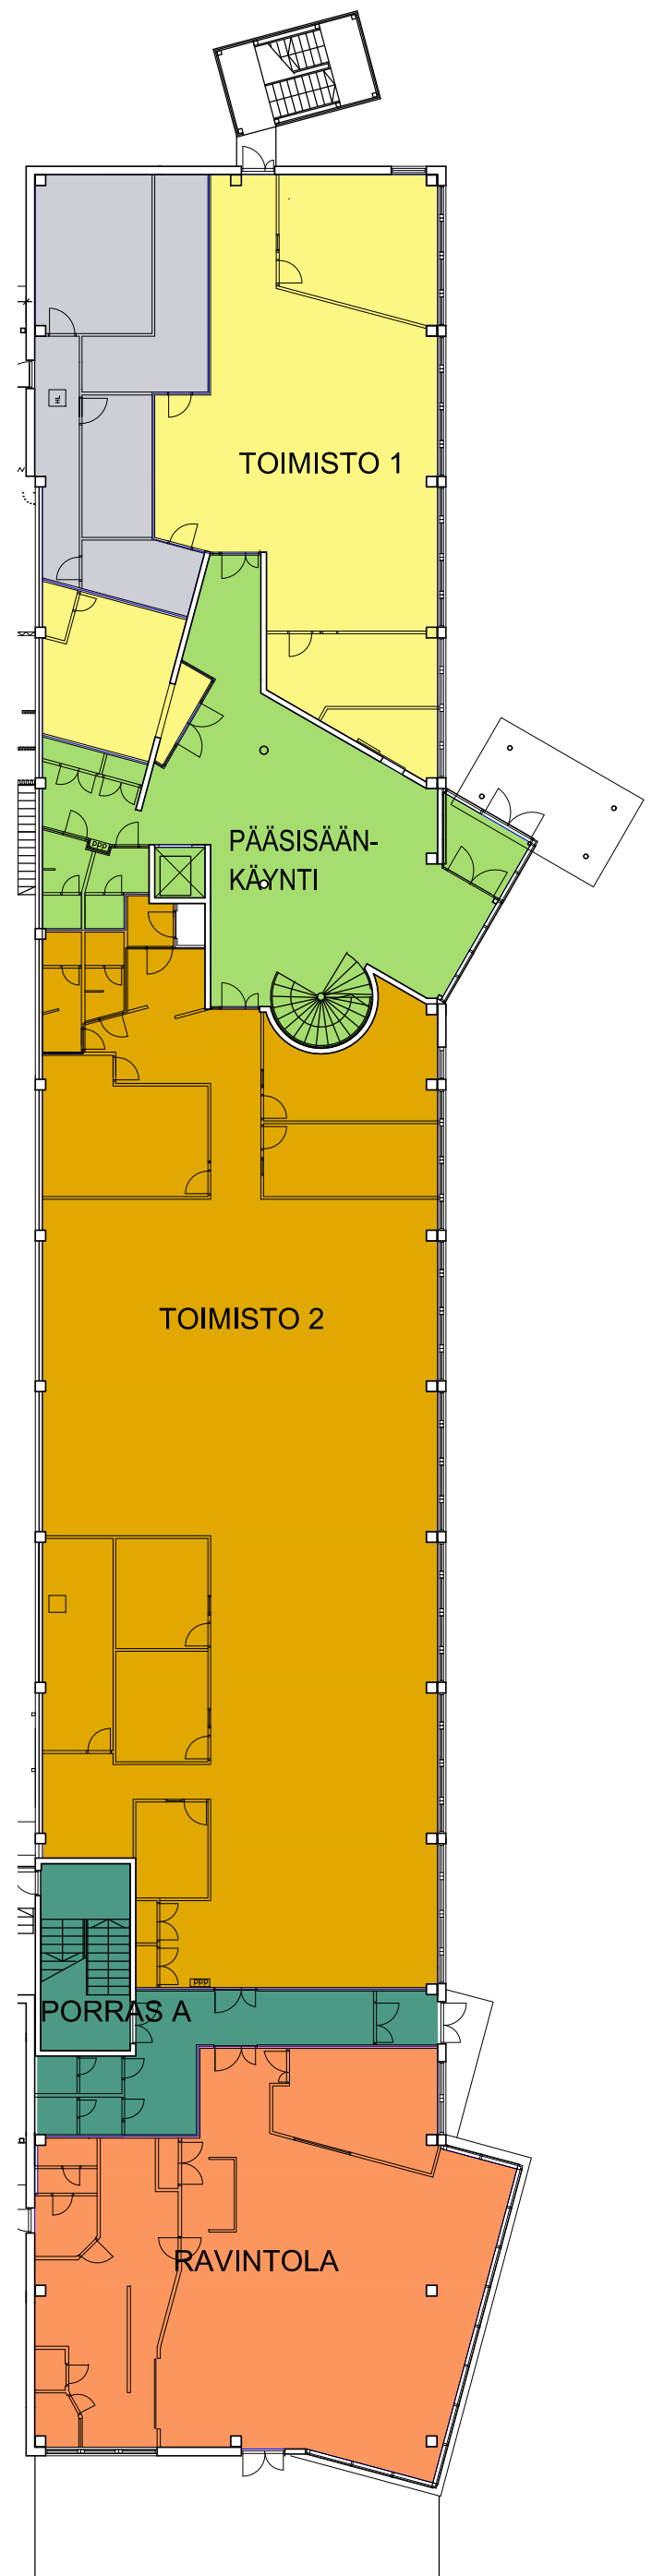

- TOIMISTO 3, 359,5 m<sup>2</sup> - VUOKRATTU
- TOIMISTO 4, 831,0 m<sup>2</sup>

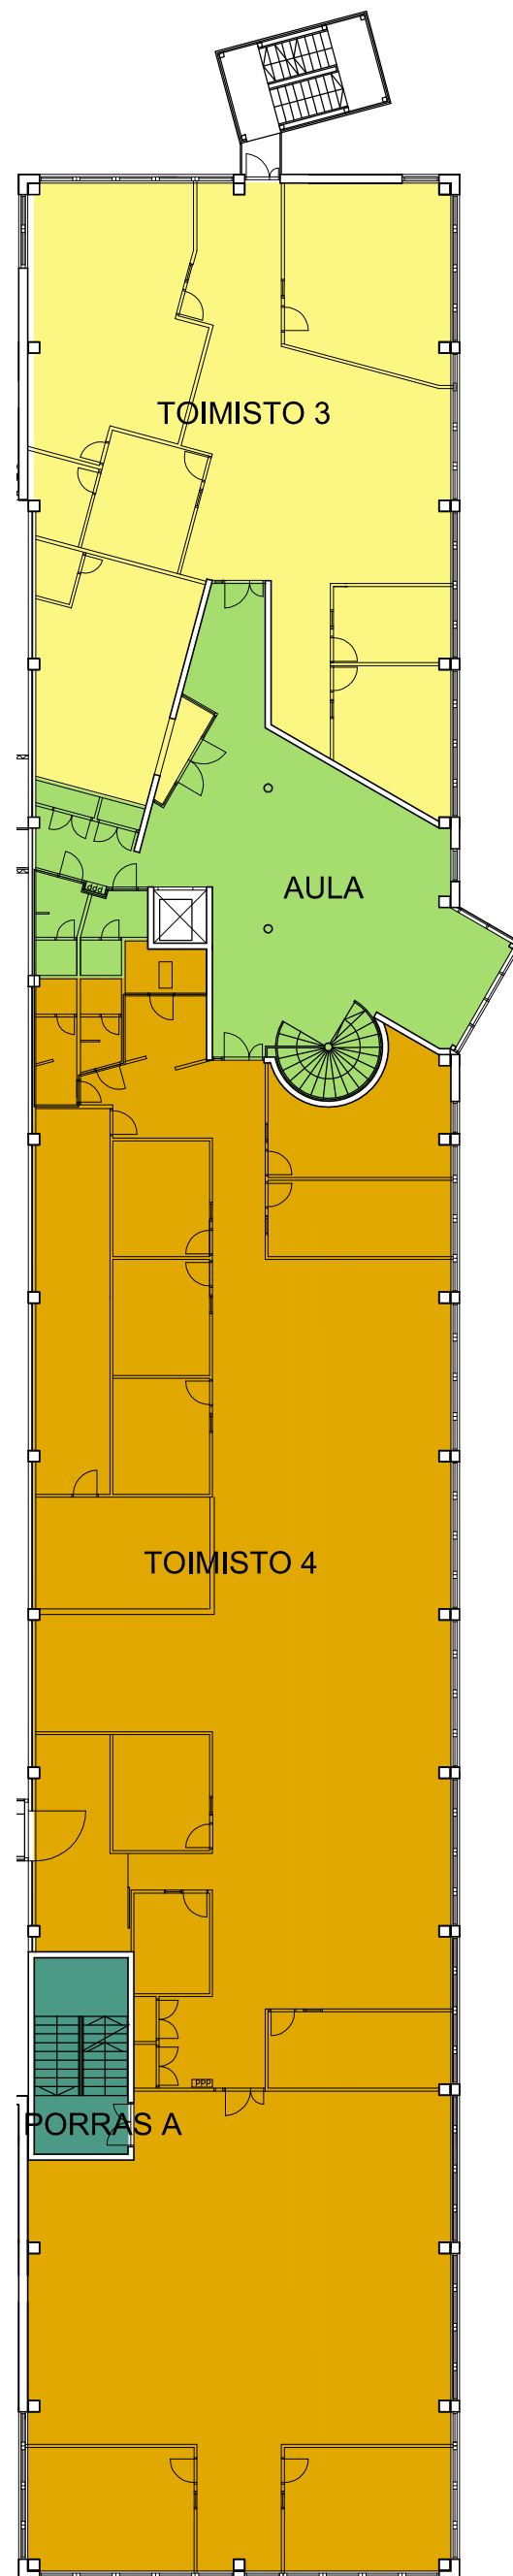

- TOIMISTO 5, 372,5 m<sup>2</sup>
- TOIMISTO 6, 556,0 m<sup>2</sup>
- SAUNAOSASTO 165,0 m<sup>2</sup>

