


VAPAA KORKEUS N.8M

VUOKRA-ALUEIDEN Uudet JAOT AHEUTTAVAT
POISTUMISTEIDEN UUELLEN TARKASTELUN
SAVUNPOISTO EDellyTTÄÄ TILAJAKOJEN VALILLE
AVOIMIA SEINÄN YLAOSIA

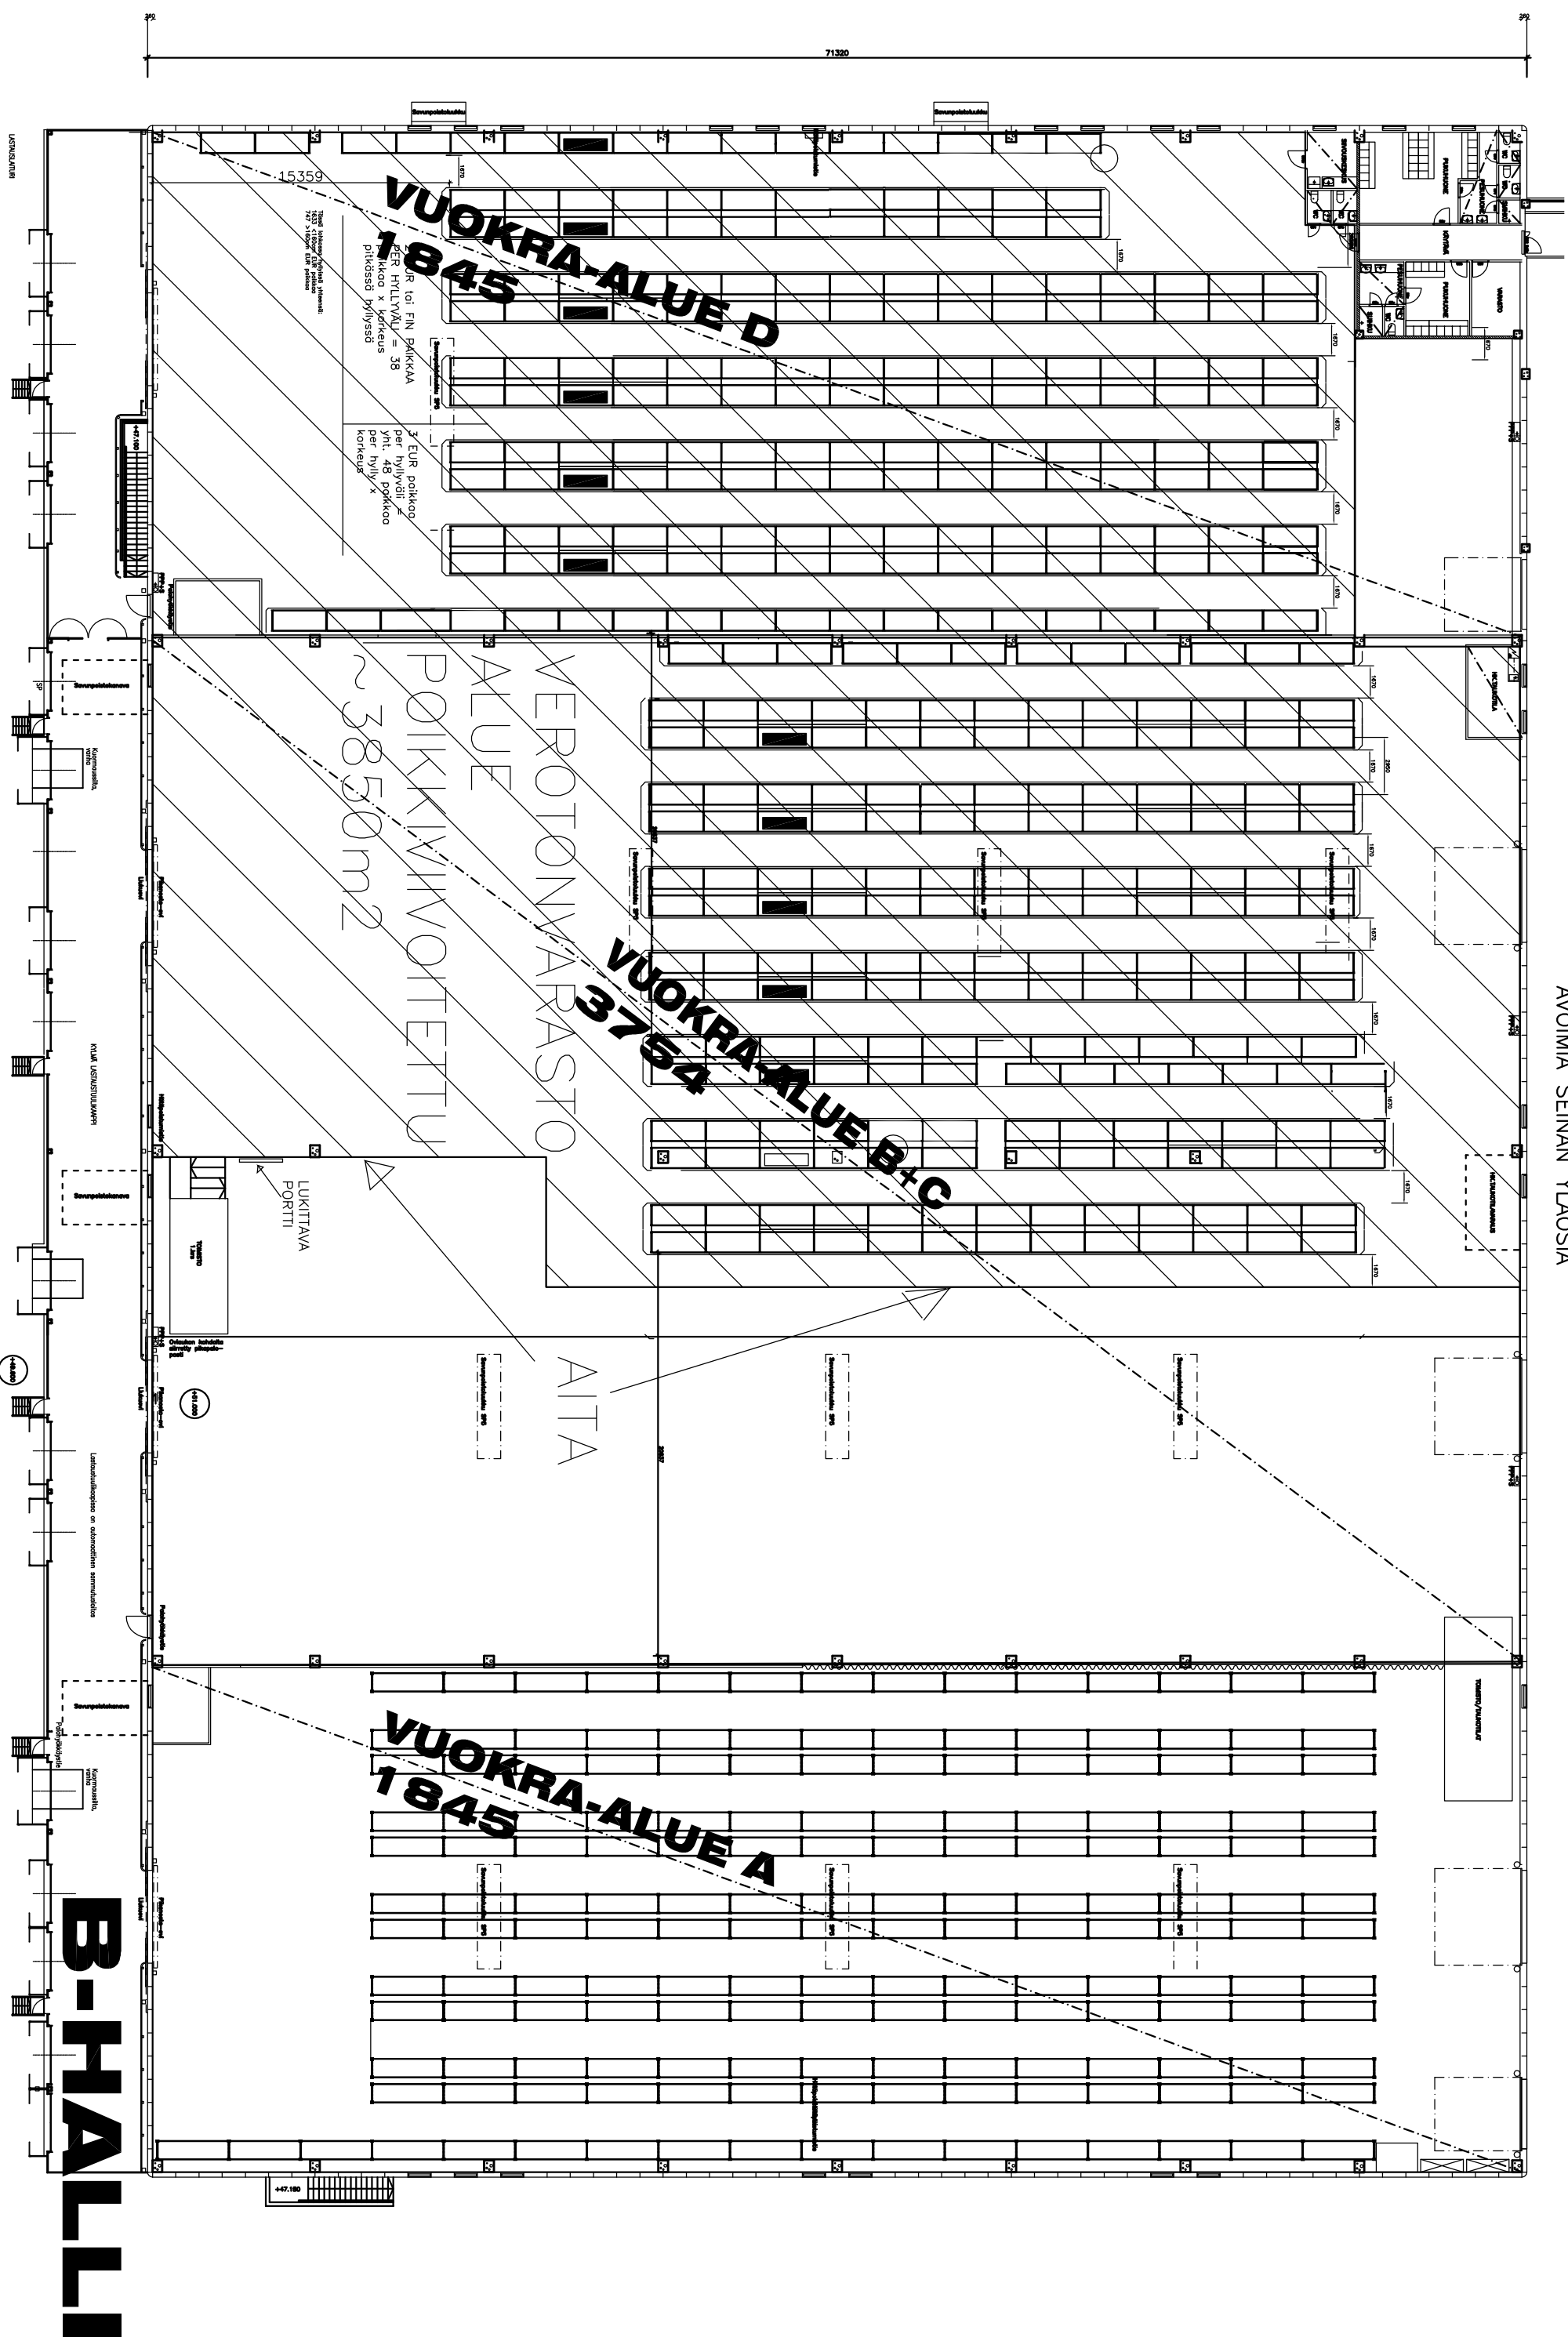

VUOKRA-ALUE D
1845

3 EUR polttoainetta
per hylly x
korkeus
Yht. 48 polttoainetta
x korkeus
= 38
Yht. 1845
x korkeus
= 1845

VUOKRA-ALUE B+C
3754

VEROTONVARASTO
ALUE
POIKKINVAOITETTU
~3850m²

VUOKRA-ALUE A
1845

B-HALLI